

ÚZEMÍ
POVRCH ÚZEMÍ
PARCELNÍ ČÍSLO
ČÁST STAVBY

Jankov u Českých Budějovic		
Komunikace	Nezpevněný terén	
2552/6	537	1850
PRODLOUŽENÍ VODOVODU		VODOVODNÍ PŘÍPOJKA

LEGENDA:
1) -118,68 - 8,51
2) -60,00 - 5,00
3) -343,61 - 2,27
4) -200,00 - 2,15

Podélný profil prodloužení vodovodu a vodovodní přípojky

MĚŘÍTKO 1:500 / 1:100

KÓTA UPRAVENÉHO TERÉNU


HLOUBKA VÝKOPU

KÓTA DNA POTRUBÍ

KÓTA TERÉNU

STANIČENÍ [Km],[m]

SKLON [promile] - DÉLKA [m]
DN [mm] - MATERIÁL - DÉLKA [m]

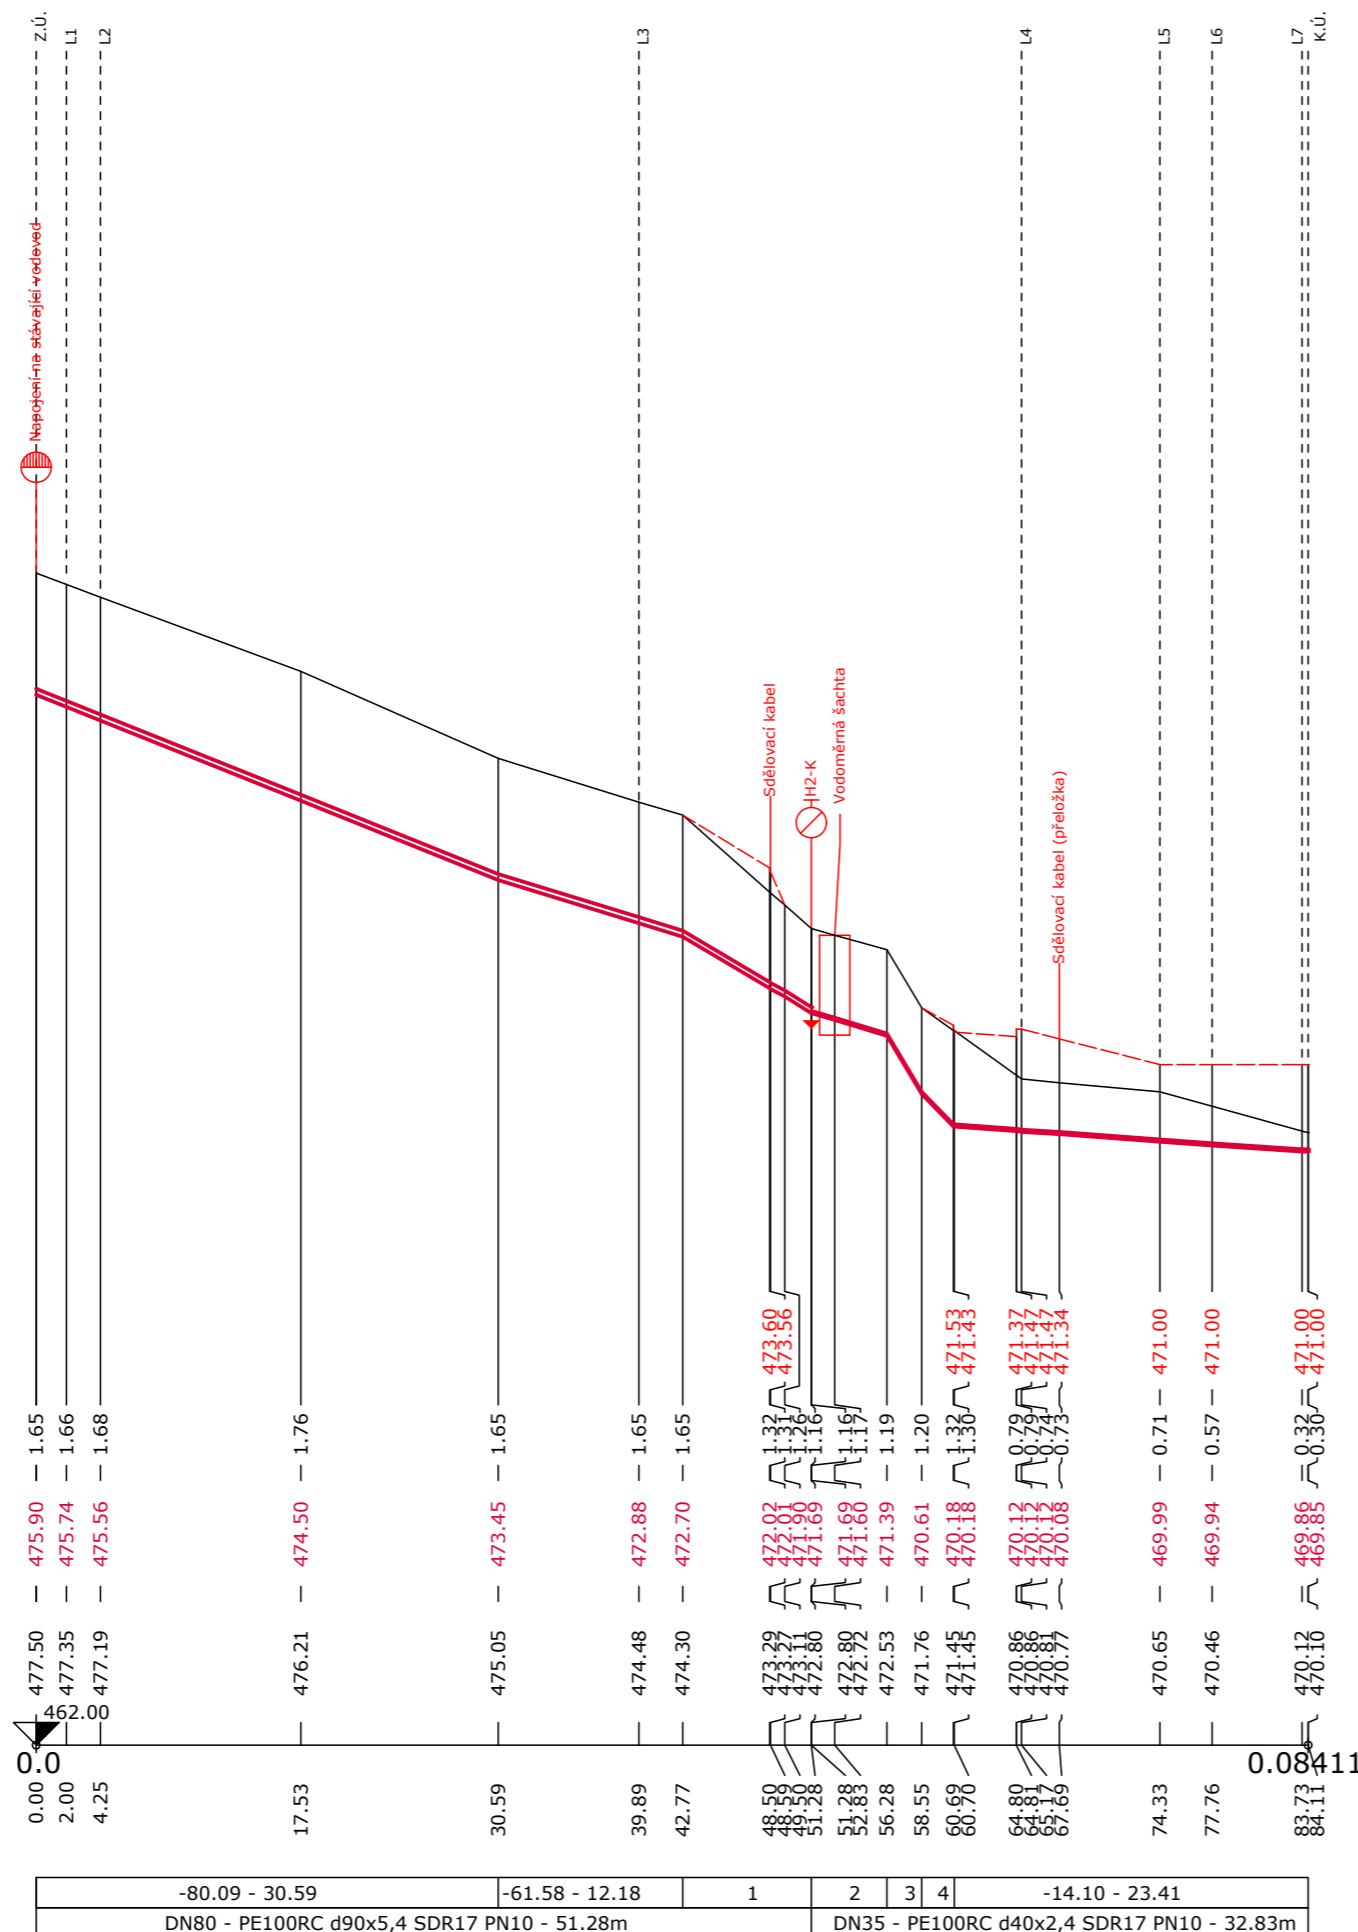

OBJEMY VÝKOPOVÝCH PRACÍ A PLOCHY PAŽENÍ:

st = 2.00, kubatura = 2.65 m3, suma = 2.65 m3
----- z toho paženo = 6.63 m2, sumap= 6.63 m2
st = 4.25, kubatura = 3.01 m3, suma = 5.66 m3
----- z toho paženo = 7.52 m2, sumap= 14.14 m2
st = 17.53, kubatura = 18.28 m3, suma = 23.94 m3
----- z toho paženo = 45.71 m2, sumap= 59.85 m2
st = 30.59, kubatura = 17.83 m3, suma = 41.77 m3
----- z toho paženo = 44.59 m2, sumap= 104.43 m2
st = 39.89, kubatura = 12.28 m3, suma = 54.05 m3
----- z toho paženo = 30.69 m2, sumap= 135.12 m2
st = 42.77, kubatura = 3.80 m3, suma = 57.85 m3
----- z toho paženo = 9.50 m2, sumap= 144.63 m2
st = 48.50, kubatura = 6.80 m3, suma = 64.65 m3
----- z toho paženo = 8.13 m2, sumap= 152.76 m2
st = 49.50, kubatura = 1.03 m3, suma = 65.68 m3
st = 51.28, kubatura = 1.72 m3, suma = 67.40 m3
st = 56.28, kubatura = 4.70 m3, suma = 72.10 m3
st = 58.55, kubatura = 2.17 m3, suma = 74.27 m3
st = 60.69, kubatura = 2.16 m3, suma = 76.43 m3
st = 64.80, kubatura = 3.47 m3, suma = 79.90 m3
st = 65.17, kubatura = 0.23 m3, suma = 80.13 m3
st = 74.33, kubatura = 5.33 m3, suma = 85.46 m3
st = 77.76, kubatura = 1.76 m3, suma = 87.22 m3
st = 83.73, kubatura = 2.11 m3, suma = 89.33 m3
st = 84.11, kubatura = 0.09 m3, suma = 89.42 m3

- pažení svíslého výkopu je uvažováno od hloubky přesahující 1,2m

VAK projekt s.r.o.	B. Němcové 12/2, 370 80 České Budějovice
Tel.: 602 150 148; Email.: vakprojekt@vakprojekt.cz, www.vakprojekt.cz	

ZODP. PROJEKTANT	VYPRACOVAL	KRESLIL	VEDOUČÍ ÚTVARU	KOPIE ČÍSLO
ING. PETR KOHOUTEK	ING. PETR KOHOUTEK	ING. PETR KOHOUTEK	ING. PUDIL JIŘÍ	
OKRES České Budějovice (Jihočeský kraj)				STUPEŇ PROJEKTU
MÍSTO STAVBY Obec Jankov, k.ú. Jankov u Českých Budějovic (656780)				PROJEKTOVÁ DOKUMENTACE
INVESTOR Obec Jankov, Jankov 46, 373 84 Dubné				PRO PROVÁDĚNÍ STAVBY (DSP)
NÁZEV AKCE				DATUM PROJEKTU
Kanalizace a ČOV Jankov				VI./2017
				FORMÁT VÝKRESU
STAVEBNÍ OBJEKT				MĚŘÍTKO
SO-05 VODOVODNÍ PŘÍPOJKA				1:500:100
OBSAH VÝKRESU				Č. VÝKRESU
Podélný profil prodloužení vodovodu a vodovodní přípojky				D1.05-01