



ÚZEMÍ
POVRCH ÚZEMÍ
PARCELY
VZDÁLENOST ŠACHET
NÁZVY ŠACHET

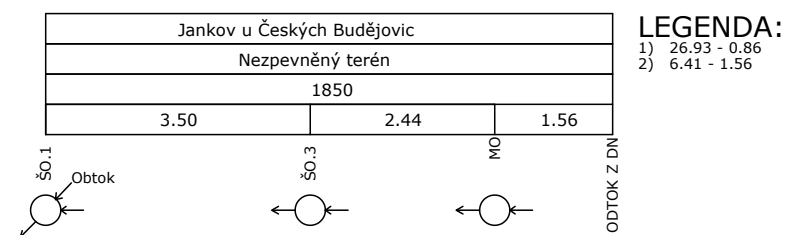

Podélný profil odtoku z ČOV

MĚŘÍTKO 1:100 / 1:100

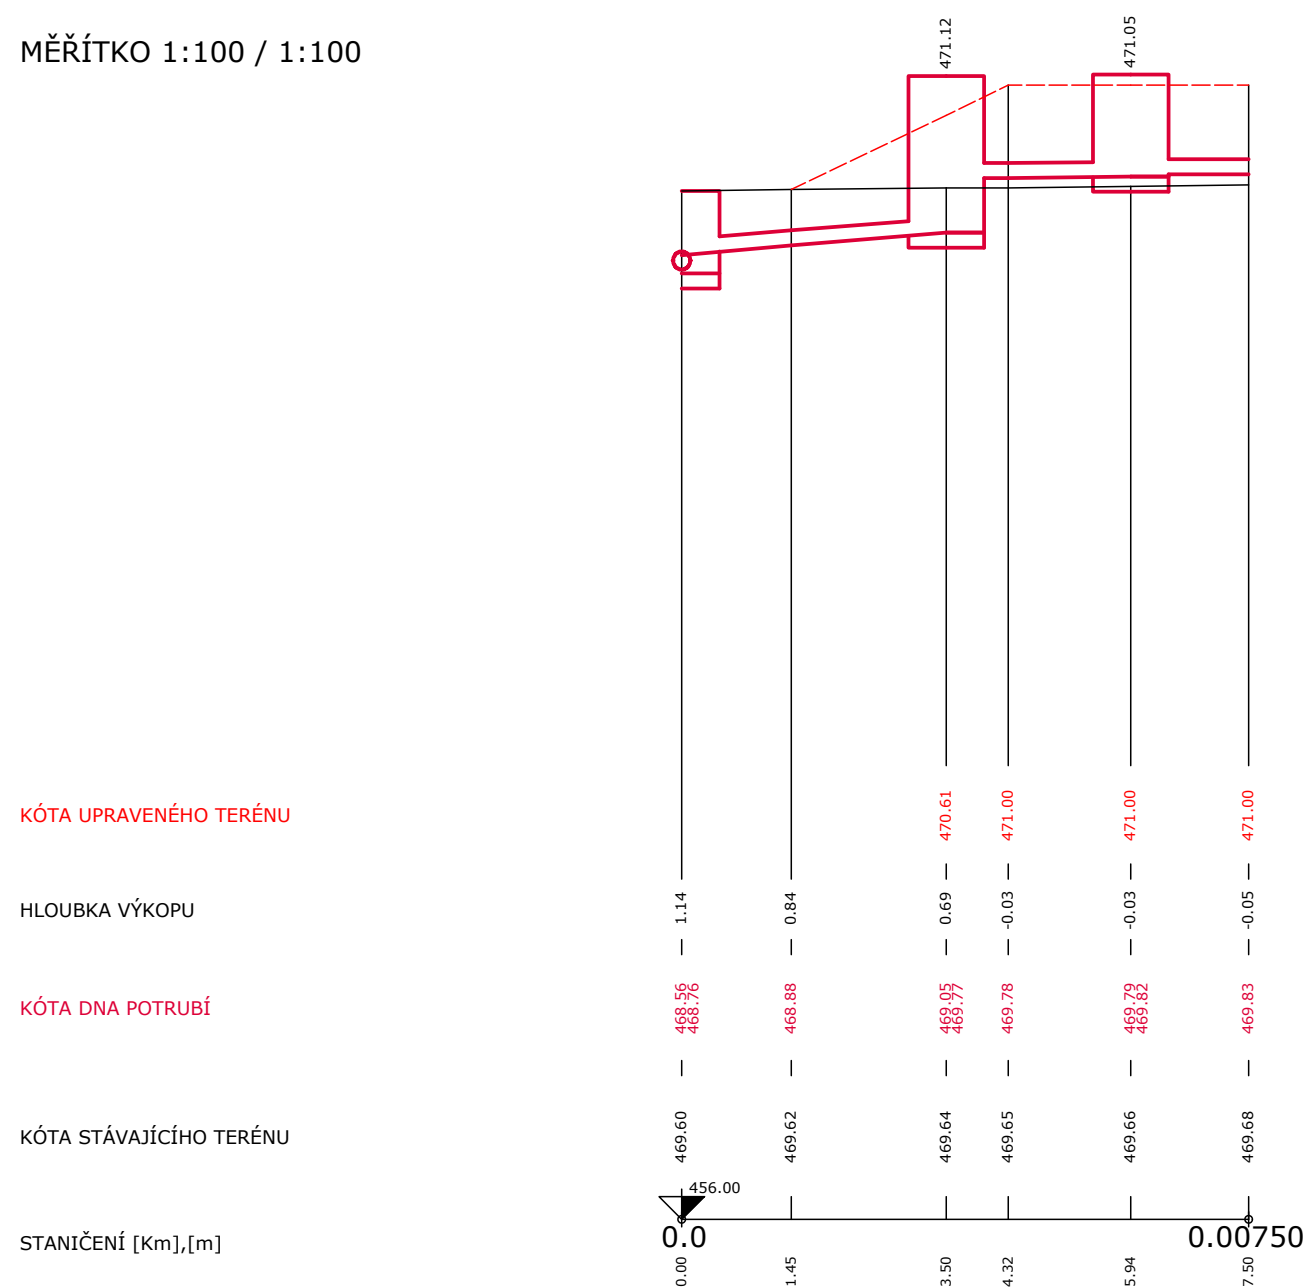

KÓTA UPRAVENÉHO TERÉNU

HLOUBKA VÝKOPU

KÓTA DNA POTRUBÍ

KÓTA STÁVAJÍCÍHO TERÉNU

STANIČENÍ [Km],[m]

SKLON [promile] - DÉLKA [m]
DN [mm] - MATERIÁL - DÉLKA [m]
KAPACITA [l/s] - RYCHLOST [m/s] (dle: Colebrook)

82.86 - 3.50	8.20 - 2.44	2
200 - PP UR2 SN10 - 7.50		
97.38 - 3.10	30.48 - 0.97	1

OBJEMY VÝKOPOVÝCH PRACÍ A PLOCHY PAŽENÍ:

st = 1.45,	kubatura = 1.29 m ³ ,	suma = 1.29 m ³
st = 3.50,	kubatura = 1.41 m ³ ,	suma = 2.70 m ³
st = 4.32,	kubatura = 0.03 m ³ ,	suma = 2.73 m ³
st = 5.94,	kubatura = 0.00 m ³ ,	suma = 2.73 m ³
st = 7.50,	kubatura = 0.00 m ³ ,	suma = 2.73 m ³

- pažení svislého výkopu je uvažováno od hloubky přesahující 1,3m

VAK projekt s.r.o. B. Němcové 12/2, 370 80 České Budějovice
Tel.: 602 150 148; Email.: vakprojekt@vakprojekt.cz, www.vakprojekt.cz

ZODP. PROJEKTANT	VYPRACOVAL	KRESLIL	VEDOUCÍ ÚTVARU	KOPIE ČÍSLO
ING. PETR KOHOUTEK	ING. PETR KOHOUTEK	ING. PETR KOHOUTEK	ING. PUDIL JIŘÍ	
OKRES České Budějovice (Jihočeský kraj)				STUPEŇ PROJEKTU
MÍSTO STAVBY Obec Jankov, k.ú. Jankov u Českých Budějovic (656780)				PROJEKTOVÁ DOKUMENTACE PRO PROVÁDĚNÍ STAVBY (DSP)
INVESTOR Obec Jankov, Jankov 46, 373 84 Dubné				DATUM PROJEKTU VI./2017
NÁZEV AKCE Kanalizace a ČOV Jankov				FORMÁT VÝKRESU 2xA4
STAVEBNÍ OBJEKT SO-07 ODTOK Z ČOV				MĚŘÍTKO 1:100:100
OBSAH VÝKRESU Podélný profil odtoku z ČOV				Č. VÝKRESU D1.07-01