



ÚZEMÍ  
POVRCH ÚZEMÍ  
PARCELY  
VZDÁLENOST ŠACHET  
NÁZVY ŠACHET

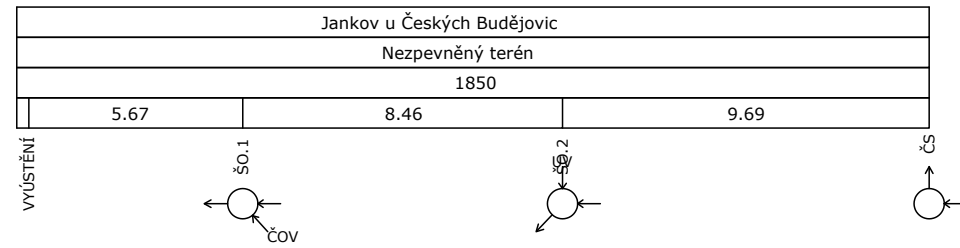

## Podélný profil obtoku ČOV

MĚŘÍTKO 1:200 / 1:100

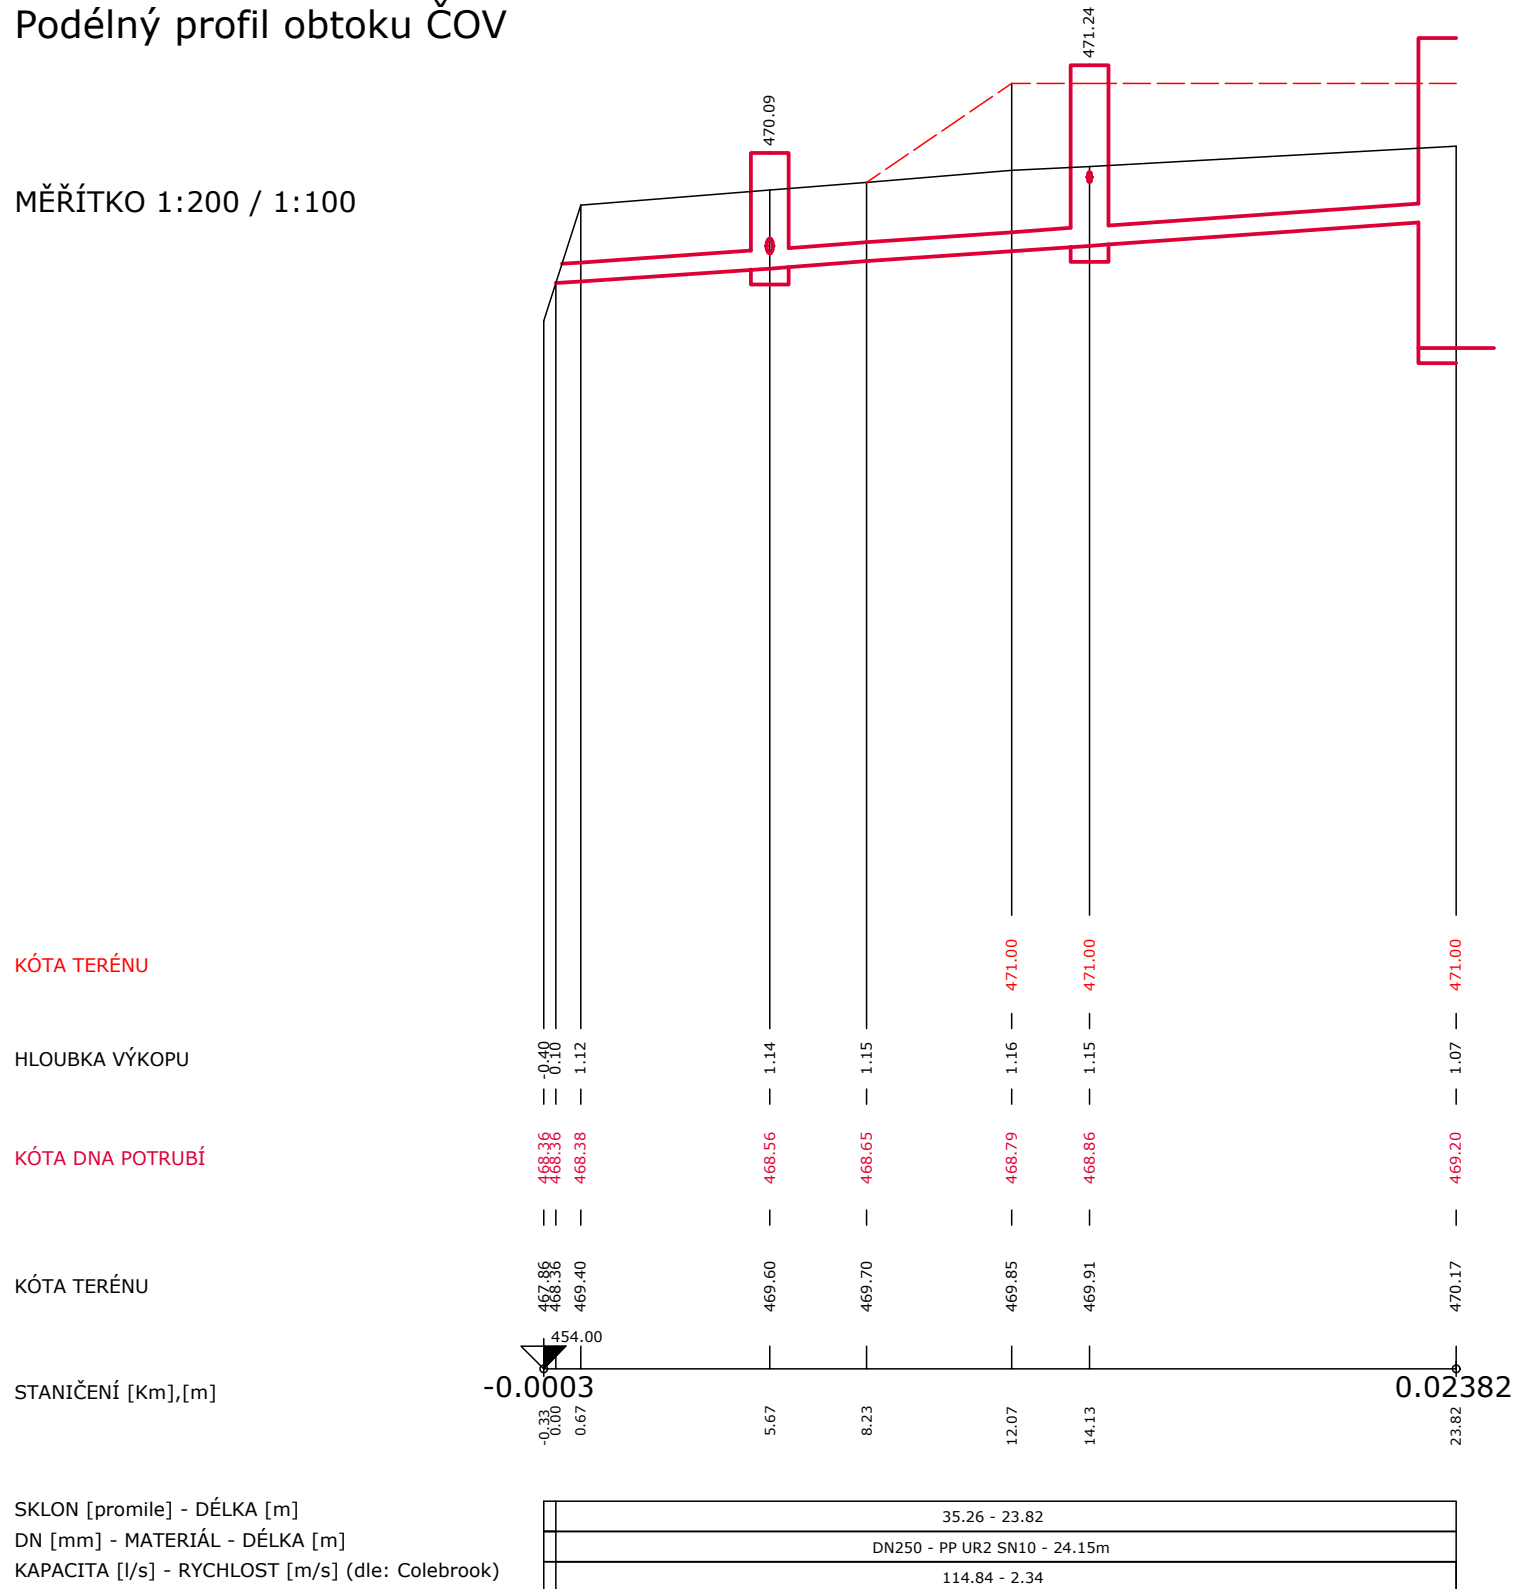

## OBJEMY VÝKOPOVÝCH PRACÍ A PLOCHY PAŽENÍ:

st = 0.00	kubatura = -0.04 m <sup>3</sup>	suma = 0.00 m <sup>3</sup>
st = 0.67	kubatura = 0.37 m <sup>3</sup>	suma = 0.32 m <sup>3</sup>
st = 5.67	kubatura = 5.07 m <sup>3</sup>	suma = 5.40 m <sup>3</sup>
st = 8.23	kubatura = 2.64 m <sup>3</sup>	suma = 8.03 m <sup>3</sup>
st = 12.07	kubatura = 4.00 m <sup>3</sup>	suma = 12.03 m <sup>3</sup>
st = 14.13	kubatura = 2.14 m <sup>3</sup>	suma = 14.17 m <sup>3</sup>
st = 23.82	kubatura = 9.67 m <sup>3</sup>	suma = 23.84 m <sup>3</sup>

- pažení svislého výkopu je uvažováno od hloubky přesahující 1,3m

**VAK projekt s.r.o.** B. Němcové 12/2, 370 80 České Budějovice  
Tel.: 602 150 148; Email.: vakprojekt@vakprojekt.cz, www.vakprojekt.cz

ZODP. PROJEKTANT	VYPRACOVAL	KRESLIL	VEDOUCÍ ÚTVARU	KOPIE ČÍSLO
ING. PETR KOHOUTEK	ING. PETR KOHOUTEK	ING. PETR KOHOUTEK	ING. PUDIL JIŘÍ	
OKRES <b>České Budějovice (Jihočeský kraj)</b>				STUPEŇ PROJEKTU
MÍSTO STAVBY <b>Obec Jankov, k.ú. Jankov u Českých Budějovic (656780)</b>				PROJEKTOVÁ DOKUMENTACE PRO PROVÁDĚNÍ STAVBY (DSP)
INVESTOR <b>Obec Jankov, Jankov 46, 373 84 Dubné</b>				DATUM PROJEKTU <b>VI./2017</b>
NÁZEV AKCE <b>Kanalizace a ČOV Jankov</b>				FORMÁT VÝKRESU <b>2xA4</b>
STAVEBNÍ OBJEKT <b>SO-07 ODTOK Z ČOV</b>				MĚŘÍTKO <b>1:200:100</b>
OBSAH VÝKRESU <b>Podélný profil obtoku ČOV</b>				Č. VÝKRESU <b>D1.07-02</b>