


# TECHNOLOGICKÉ SCHEMA ČOV JANKOV

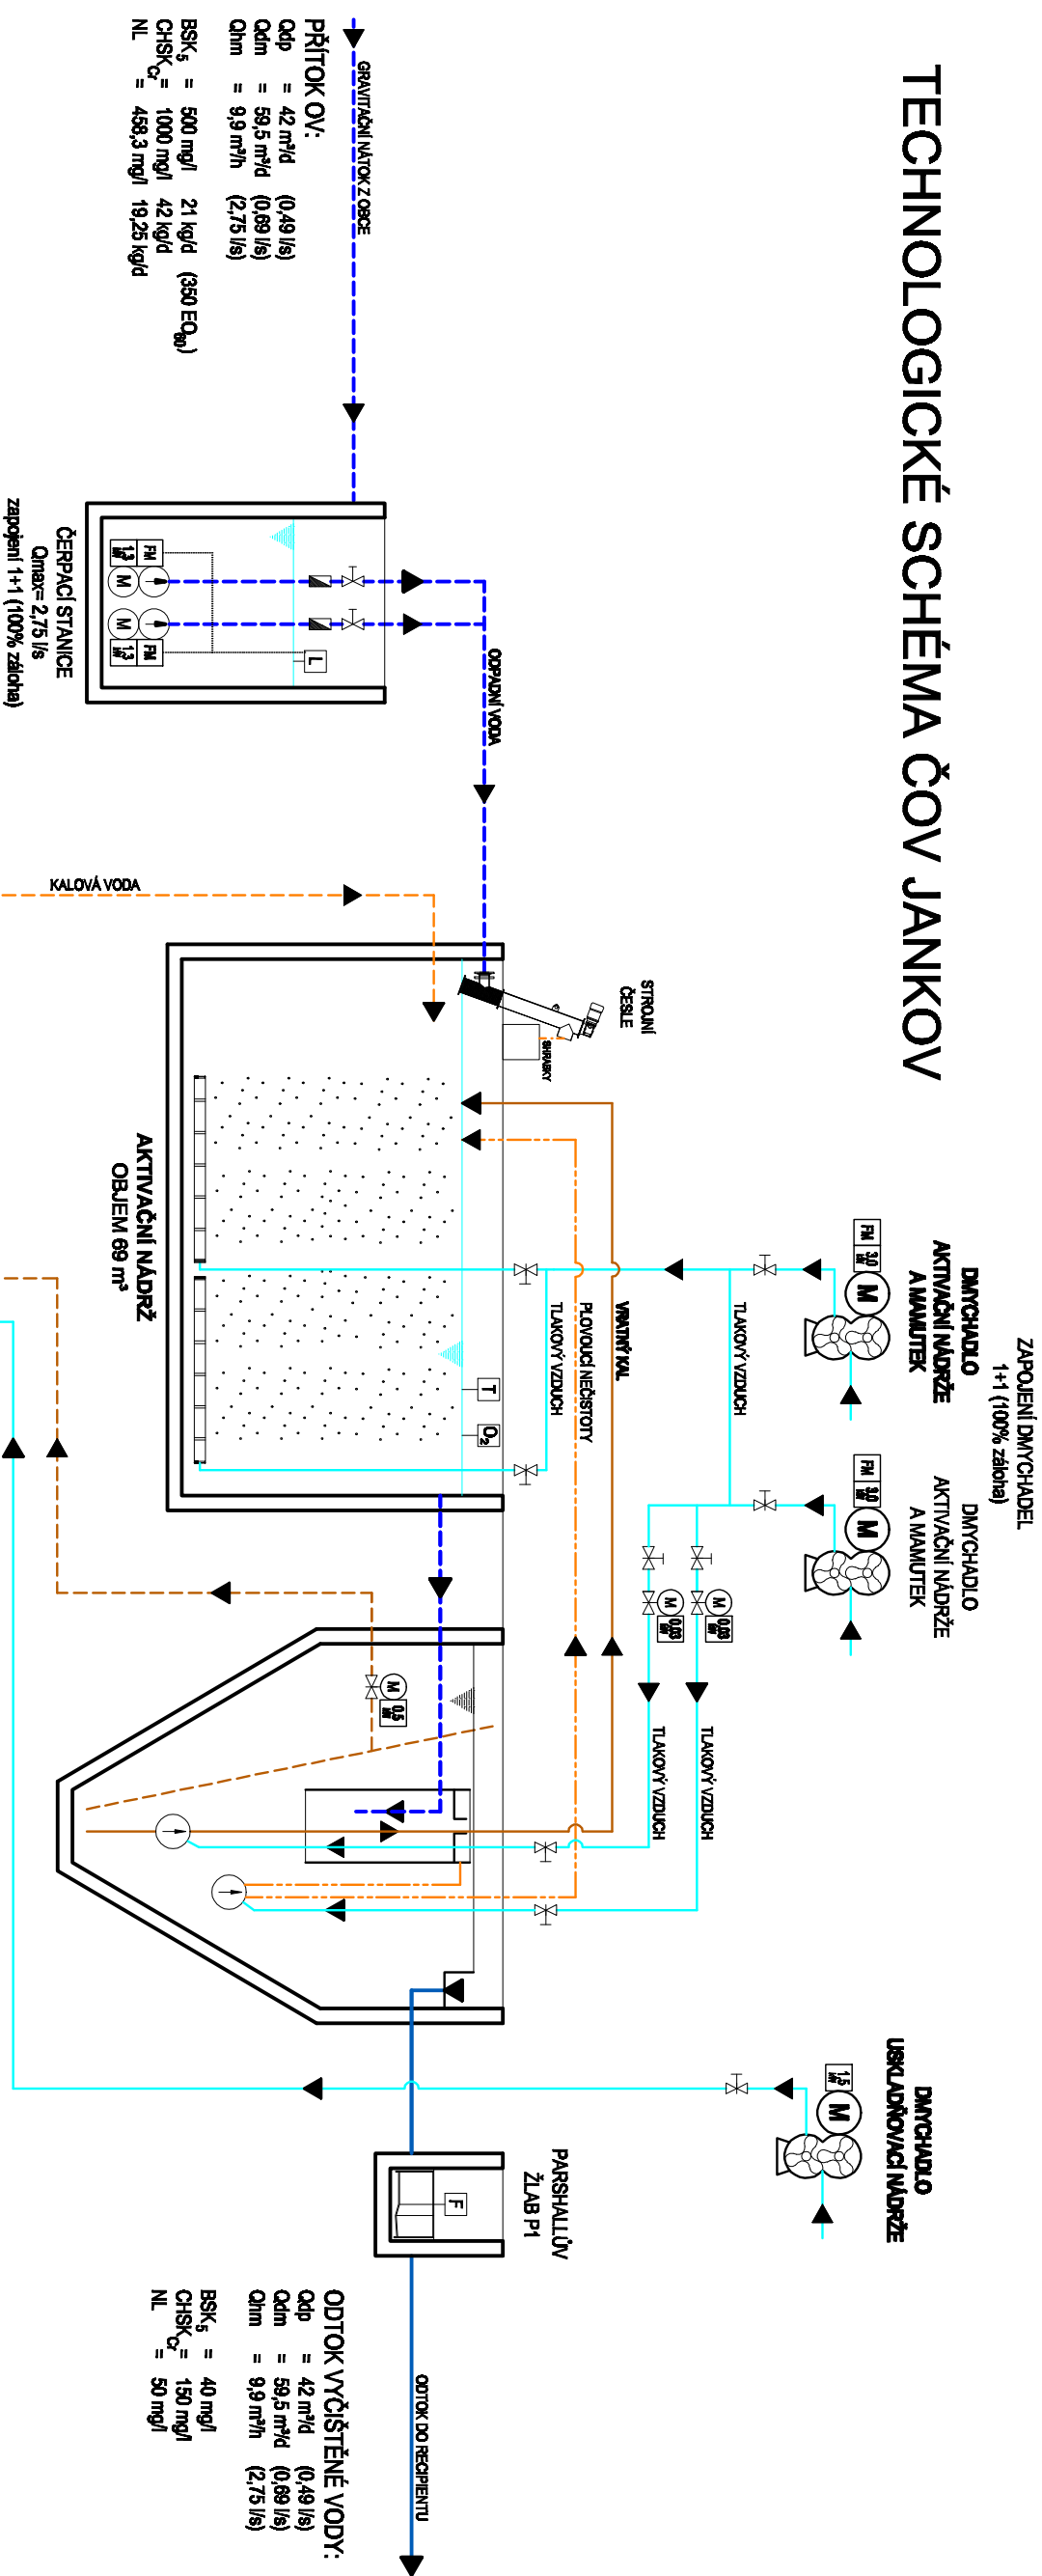

- LEGENDA:**
- ODPADNÍ VODA
  - VYČIŠTĚNÁ VODA
  - TLAKOVÝ VZDUCH
  - KALOVÁ VODA
  - PŘEBYTEČNÝ KAL
  - VRAŤNÝ KAL
  - PLOVOUCÍ NEČIŠTOSTI
  - SHRABKY
  - MĚŘENÍ HLADINY
  - MĚŘENÍ KYSLIKU
  - MĚŘENÍ TEPLOTY
  - MĚŘENÍ PRŮTOKU
- L  
O  
T  
F

<b>VAK projekt s.r.o.</b>		B. Němcové 12/2, 370 01 České Budějovice	
Tel.: 602 150 148; Email.: vakprojekt@vakprojekt.cz, www.vakprojekt.cz			
ZODP. PROJEKTANT	VYPRACOVAL	KRESLIL	VEDOUcí ÚTVARU
ING. PETR KOHOUTEK	JINDRA JAN	JINDRA JAN	ING. PUDIL JIŘÍ
OKRES <i>České Budějovice (Jihčeský kraj)</i>			
MÍSTO STAVBY <i>Obec Jankov, k.ú. Jankov u Českých Budějovic (sestřev)</i>			
INVESTOR <i>Obec Jankov, Jankov 46, 373 64 Dubňas</i>			
NÁZEV AKCE			
<b>Kanalizace a ČOV Jankov</b>			
PROVOZNÍ SOUBOR			
<b>PS-01 TECHNOLOGIE ČIŠTĚNÝ ODPADNÍCH VOD</b>			
OBSAH VÝKRESU			
<b>TECHNOLOGICKÉ SCHEMA ČOV JANKOV</b>			
KOPIE ČÍSLO		STUPEŇ PROJEKTU	
		<b>PROJEKTOVÁ DOKUMENTACE PRO PROVEDENÍ STAVBY (psr)</b>	
DATUM PROJEKTU		<b>VI/2017</b>	
FORMÁT VÝKRESU		<b>2x A4</b>	
MĚŘÍTKO		-	
Č. VÝKRESU		<b>D2.01-01</b>	