


PŮDORYS PŘÍZEMÍ - 1.NP

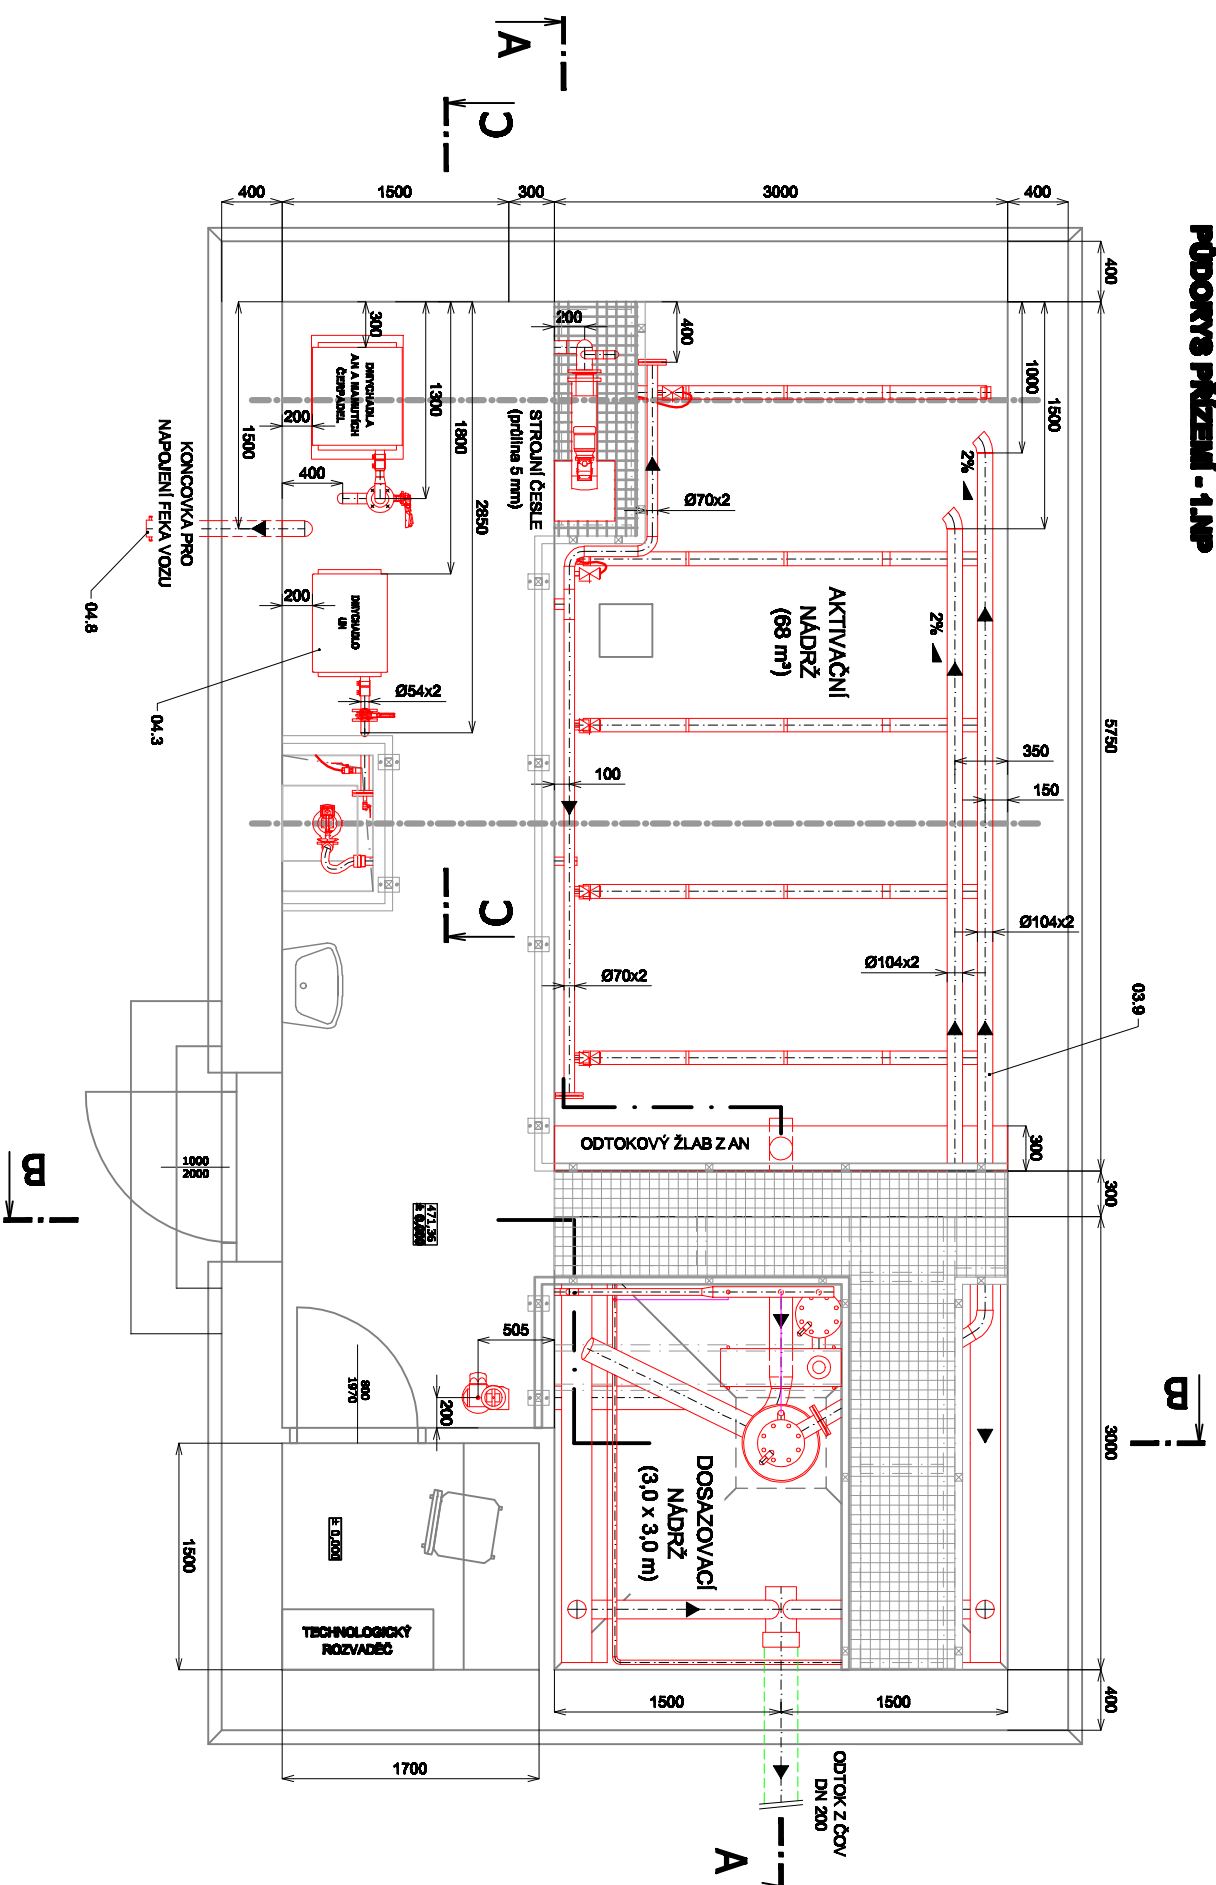

LEGENDA:
DODÁVKA STAVBA:
NOVÉ VYSTROJENÍ:



VAK projekt s.r.o.		B. Němcové 12/2, 370 01 České Budějovice	
Tel.: 602 150 148; Email.: vakprojekt@vakprojekt.cz, www.vakprojekt.cz			

ZODP. PROJEKTANT	VYPRACOVAL	KRESLIL	VEDOUcí ÚTVARU	KOPIE ČÍSLO
ING. PETR KOHOUTEK	JINDRA JAN	JINDRA JAN	ING. PUDIL JIŘÍ	
OKRES	České Budějovice (Jihčeský kraj)			STUPEŇ PROJEKTU
MÍSTO STAVBY	Obec Jankov, k.ú. Jankov u Českých Budějovic (osada)			PROJEKTOVÁ DOKUMENTACE PRO PROVEDENÍ STAVBY (DOP)
INVESTOR	Obec Jankov, Jankov 49, 373 64 Dubňák			DATUM PROJEKTU
NÁZEV AKCE	Kanalizace a ČOV Jankov			VI/2017
PROVOZNÍ SOUBOR	PS-01 TECHNOLOGIE ČIŠTĚNÝ ODPADNÍCH VOD			FORMÁT VÝKRESU
OBSAH VÝKRESU	VYSTROJENÍ OBJEKTU ČOV - PŮDORYS PŘÍZEMÍ - 1.NP			2xA4
	MĚŘÍTKO	1:50		Č. VÝKRESU
		D2.01-05		