


ÚZEMÍ
POVRCH ÚZEMÍ
VZDÁLENOST ŠACHET
NÁZVY ŠACHET

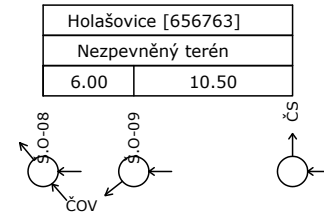

OBJEMY VÝKOPOVÝCH PRACÍ A PLOCHY PAŽENÍ:

st = 6.00, kubatura = 9.42 m³, suma = 9.42 m³
 ----- z toho paženo = 20.94 m², sumap= 20.94 m²
 st = 6.20, kubatura = 0.32 m³, suma = 9.74 m³
 ----- z toho paženo = 0.70 m², sumap= 21.64 m²
 st = 7.00, kubatura = 1.27 m³, suma = 11.01 m³
 ----- z toho paženo = 2.82 m², sumap= 24.46 m²
 st = 16.50, kubatura = 15.24 m³, suma = 26.25 m³
 ----- z toho paženo = 33.86 m², sumap= 58.32 m²

Podélný profil obtoku ČOV

MĚŘÍTKO 1:500 / 1:100

KÓTA UPRAVENÉHO TERÉNU


HLOUBKA VÝKOPU

KÓTA DNA POTRUBÍ

KÓTA STÁVAJÍCÍHO TERÉNU

STANIČENÍ [Km],[m]

SKLON [promile] - DÉLKA [m]
 DN [mm] - MATERIÁL - DÉLKA [m]
 KAPACITA [l/s] - RYCHLOST [m/s] (dle: Colebrook)

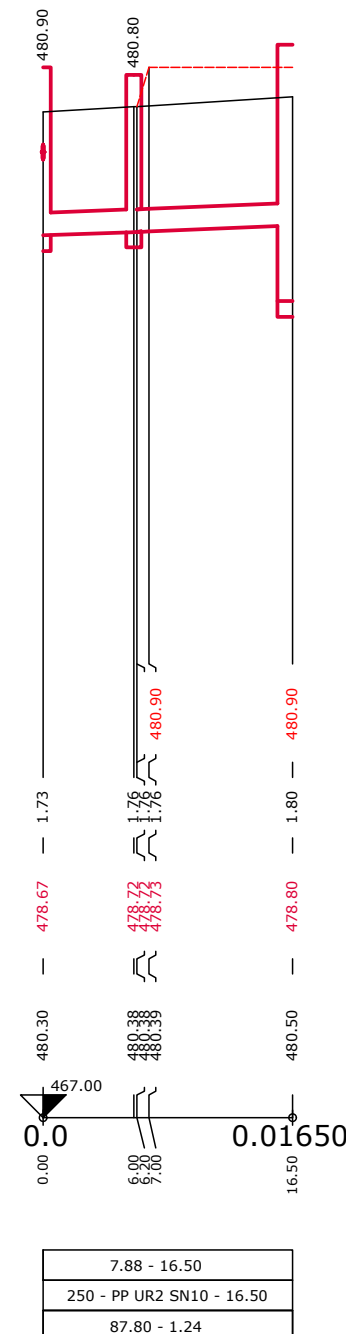

VAK projekt s.r.o. B. Němcové 12/2, 370 80 České Budějovice
 Tel.: 602 150 148; Email.: vakprojekt@vakprojekt.cz, www.vakprojekt.cz

| | | | | |
|--|--------------------|--------------------|-----------------|--|
| ZODP. PROJEKTANT | VYPRACOVAL | KRESLIL | VEDOUCÍ ÚTVARU | KOPIE ČÍSLO |
| ING. PETR KOHOUTEK | ING. PETR KOHOUTEK | ING. PETR KOHOUTEK | ING. PUDIL JIŘÍ | |
| OKRES České Budějovice (Jihočeský kraj) | | | | STUPEŇ PROJEKTU |
| MÍSTO STAVBY Obec Jankov, k.ú. Jankoc u Českých Budějovice (656780) | | | | PROJEKTOVÁ DOKUMENTACE PRO PROVÁDĚNÍ STAVBY (DSP) |
| INVESTOR Obec Jankov, Jankov 46, 373 84 Dubné | | | | DATUM PROJEKTU VI./2017 |
| NÁZEV AKCE Kanalizace a ČOV Holašovice | | | | FORMÁT VÝKRESU 5xA4 |
| STAVEBNÍ OBJEKT SO-07 ODTOK Z ČOV | | | | MĚŘÍTKO 1:500:100 |
| OBSAH VÝKRESU Podélný profil obtoku ČOV | | | | Č. VÝKRESU D1.07-03 |