


**PŮDORYS SPODNÍ STAVBY - 1.PP**

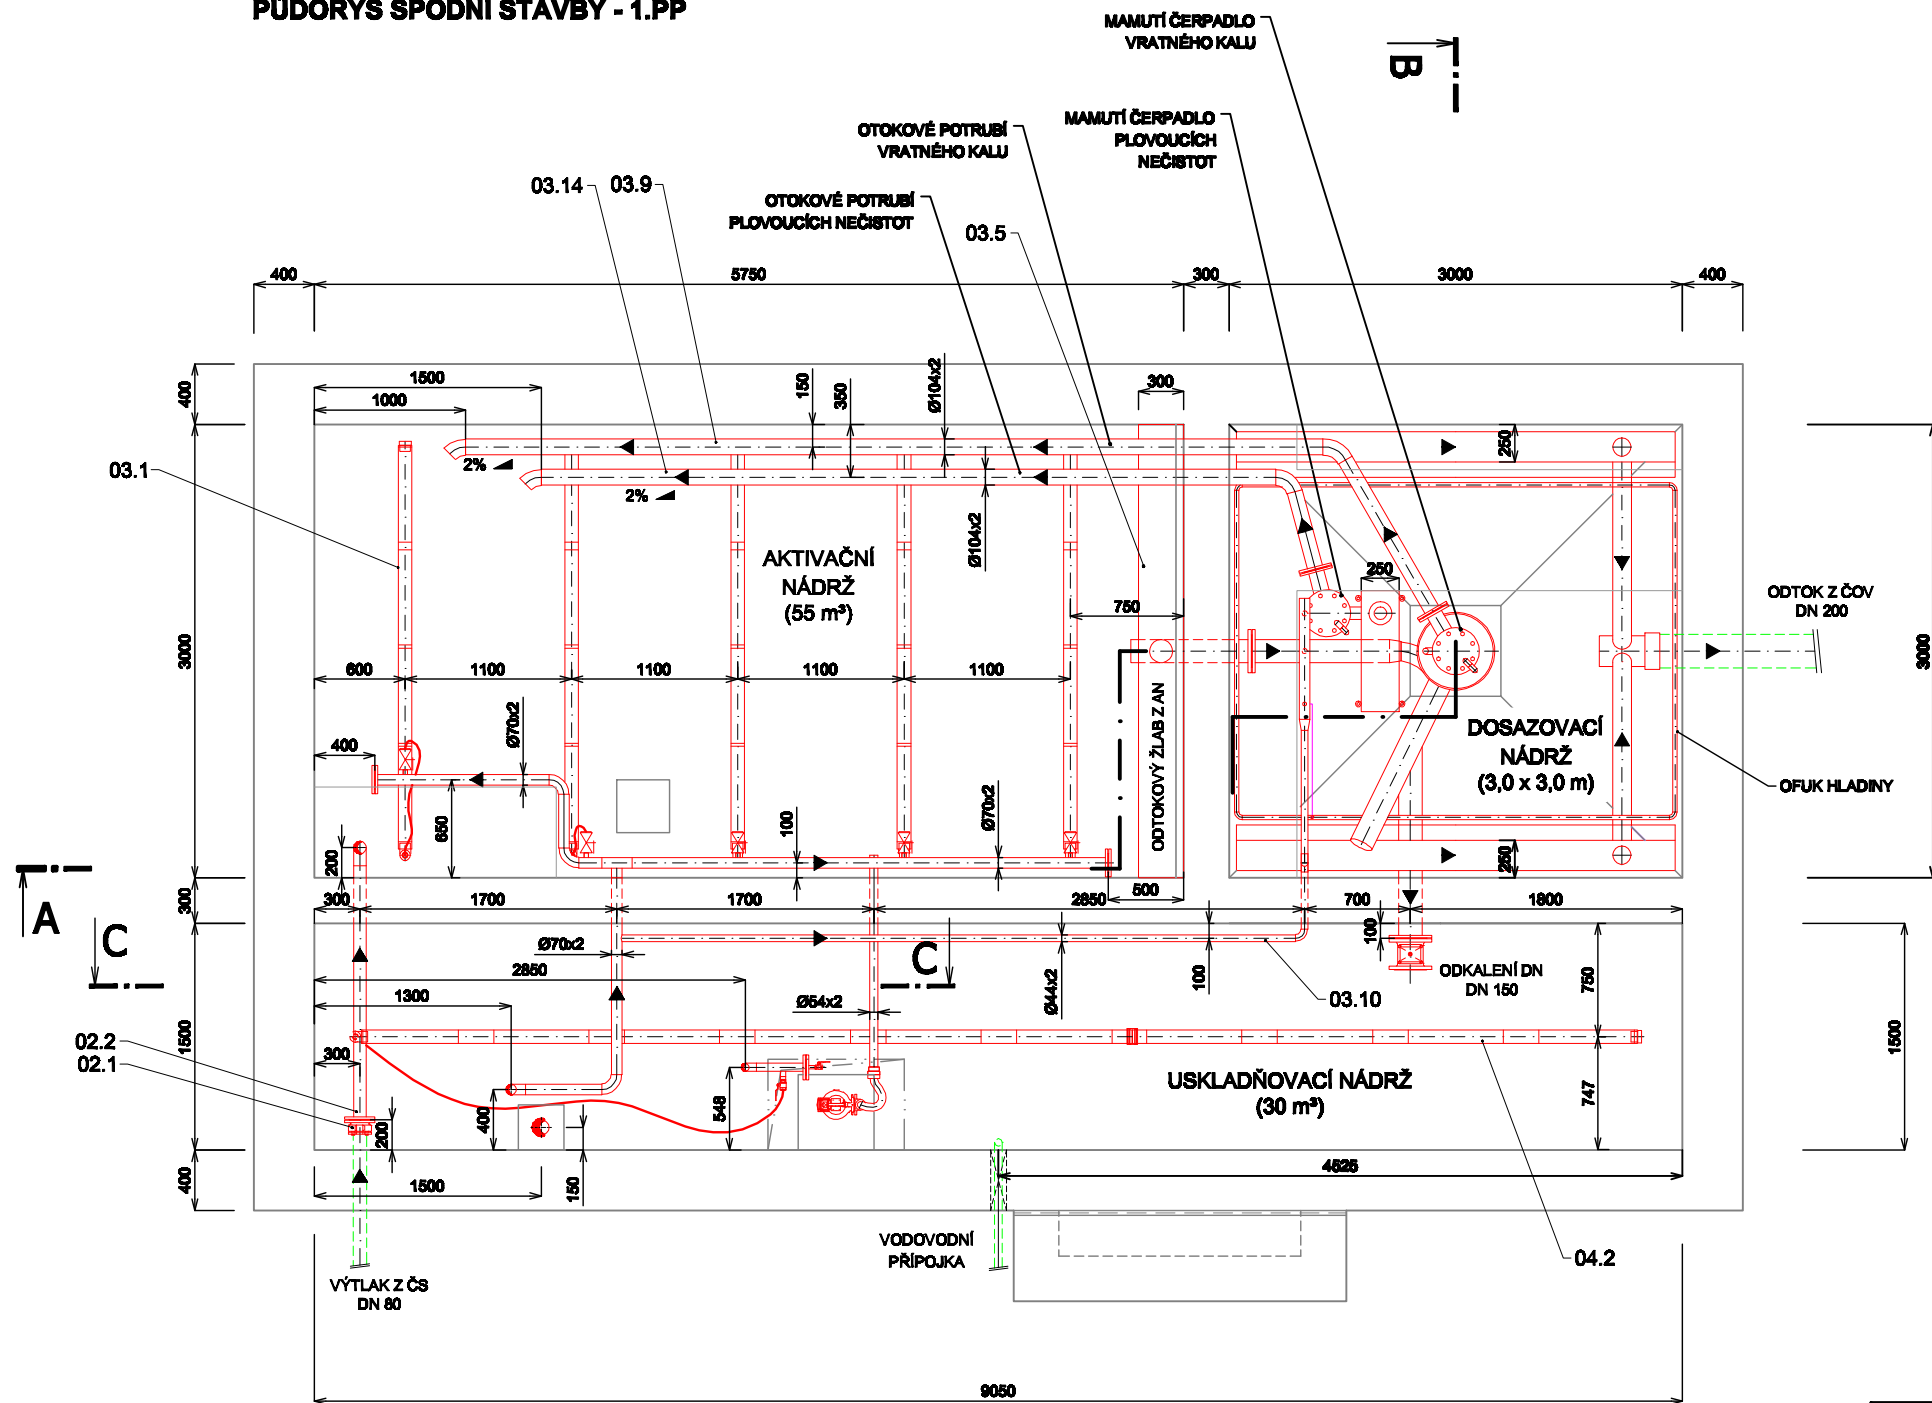

A

B

A

C

B

**LEGENDA:**

- DODÁVKA STAVBA:
- NOVÉ VYSTROJENÍ:

PS-01

**VAK projekt s.r.o.** B. Němcové 12/2, 370 01 České Budějovice  
 Tel.: 602 150 148; Email.: vakprojekt@vakprojekt.cz, www.vakprojekt.cz

ZODP. PROJEKTANT <b>JINDRA JAN</b>	VYPRACOVAL <b>ING. L. ZEMAN</b>	KRESLIL <b>ING. L. ZEMAN</b>	VEDOUCÍ ÚTVARU <b>ING. PUDIL JIŘÍ</b>	KOPIE ČÍSLO
OKRES <b>České Budějovice (Jihočeský kraj)</b>				STUPEŇ PROJEKTU <b>PROJEKTOVÁ DOKUMENTACE PRO PROVÁDĚNÍ STAVBY (DPS)</b>
MÍSTO STAVBY <b>Obec Jankov - Holašovice, k.ú. Holašovice (658763)</b>				DATUM PROJEKTU <b>XII./2017</b>
INVESTOR <b>Obec Jankov, Jankov 46, 373 84 Dubné</b>				FORMÁT VÝKRESU <b>2xA4</b>
NÁZEV AKCE <b>Kanalizace a ČOV Holašovice</b>				MĚŘÍTKO <b>1:50</b>
PROVOZNÍ SOUBOR <b>PS-01 TECHNOLOGIE ČISTÍRNY ODPADNÍCH VOD</b>				Č. VÝKRESU <b>D2.01-04</b>
OBSAH VÝKRESU <b>VYSTROJENÍ OBJEKTU ČOV - PŮDORYS SPODNÍ STAVBY - 1.PP</b>				