

ÚZEMÍ  
POVRCH ÚZEMÍ  
PARCELY  
VZDÁLENOST ŠACHET  
NÁZEV ŠACHET


Holsávovice (656763)		
1	ZELEN	ZAHRADA
2	3056/1	3028,1
23,00	35,00	28,00



### Podélný profil stoky A-3

MĚŘÍTKO 1:1000 / 1:100


LEGENDA:  
1) KOMUNIKACE  
2) 40/2/20

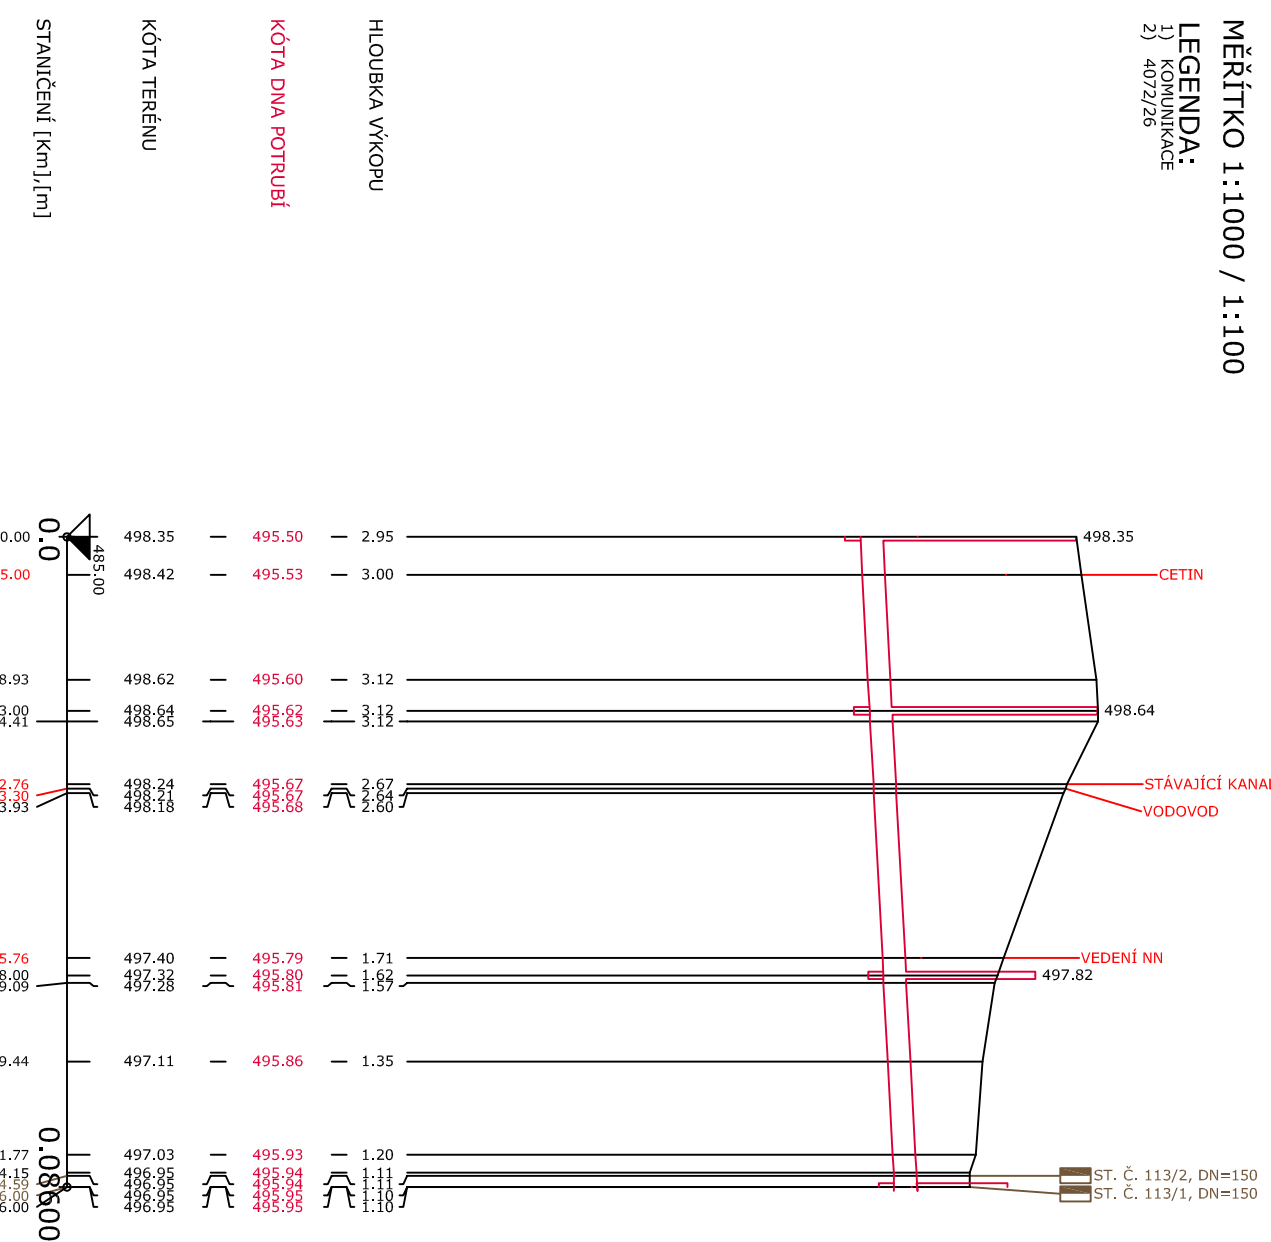


SKLON [promile] - DELKA [m]  
DN [mm] - MATERIÁL - DELKA [m]  
KAPACITA [l/s] - RYCHLOST [m/s] (dle: Colebrook)

5,23 - 86,00
300 - PP - 86,00
94,89 - 1,34

Holsávovice (656763)		
KOMUNIKACE		
17,42	4082/4	32,58

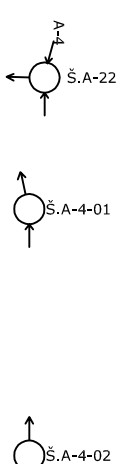

### Podélný profil stoky A-4

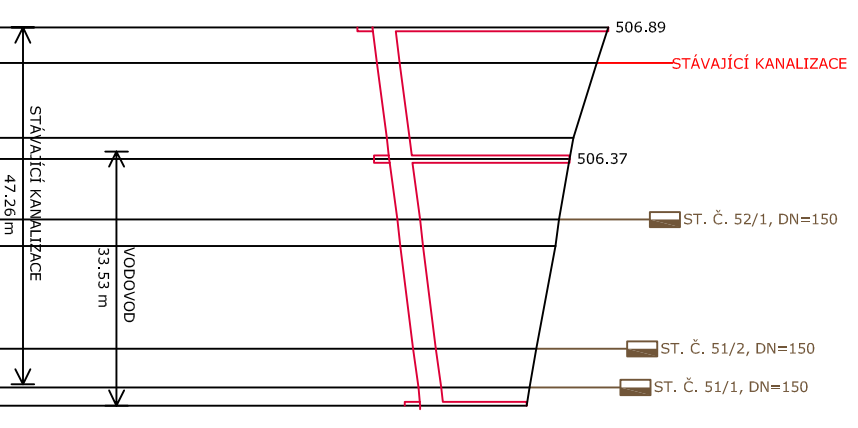

12,60 - 50,00
300 - PP - 50,00
169,93 - 2,40

### OBJEMY VÝKOPOVÝCH PRACÍ A PLOCHY PAŽENÍ VÝKOPU

STOKY A-3	OBJEM VÝKOPU [m³]	PLOCHA PAŽENÍ [m²]
st = 18,93, kubatura =	51,72 m³	51,72 m²
z toho paženo =	114,92 m²	114,92 m²
st = 23,00, kubatura =	11,43 m³	63,15 m²
z toho paženo =	25,40 m²	140,33 m²
st = 24,41, kubatura =	3,96 m³	67,11 m²
z toho paženo =	8,80 m²	149,13 m²
st = 33,93, kubatura =	24,52 m³	91,64 m²
z toho paženo =	54,50 m²	203,63 m²
st = 58,00, kubatura =	45,69 m³	137,32 m²
z toho paženo =	101,53 m²	305,16 m²
st = 59,09, kubatura =	1,56 m³	138,89 m²
z toho paženo =	3,47 m²	308,63 m²
st = 69,44, kubatura =	13,59 m³	152,47 m²
z toho paženo =	10,04 m²	318,67 m²
st = 81,77, kubatura =	14,14 m³	166,62 m²
z toho paženo =	2,48 m³	169,09 m²
st = 84,15, kubatura =	2,48 m³	166,62 m²
z toho paženo =	80,00, kubatura =	170,93 m²

### STOKY A-4

st = 14,65, kubatura =	38,14 m³	38,14 m²
z toho paženo =	84,76 m²	84,76 m²
st = 17,42, kubatura =	6,29 m³	44,43 m²
z toho paženo =	13,99 m²	98,74 m²
st = 28,94, kubatura =	24,00 m³	68,43 m²
z toho paženo =	53,33 m²	152,07 m²
st = 50,00, kubatura =	34,55 m³	102,98 m²
z toho paženo =	76,77 m²	228,84 m²

<b>VAK projekt s.r.o.</b>		B. Němcové 12/2, 370 80 České Budějovice	
Tel: 802 150 148; Email: vakprojekt@vakprojekt.cz, www.vakprojekt.cz			
ZODP. PROJEKTANT	VYPRACOVAL	KRESLIL	VEDOUcí UTVARU
ING. PETR KOHOUTEK	LENKA ANDERLOVÁ	LENKA ANDERLOVÁ	ING. PUDIL JIRÍ
<i>M. M.</i>	<i>Andelová</i>	<i>Andelová</i>	<i>M. M.</i>
OKRES	České Budějovice (Jihoceský kraj)		
MÍSTO STAVBY	Obec Jančkov, k.ú. Jančkov u Českých Budějovic (656780)		
INVESTOR	Obec Jančkov, Jančkov 46, 373 84 Dubňe		
NÁZEV AKCE	<b>Kanalizace a ČOV Holsávovice</b>		
STAVEBNÍ OBJEKT	SO-01 KANALIZACE ODDĚLNÁ - SPLAŠKOVÁ		MĚŘÍTKO
OBSAH VÝKRESU	Podélný profil - stoka A-3, A-4		Č. VÝKRESU
			<b>D1.01-05</b>