




ŘEZ A.2

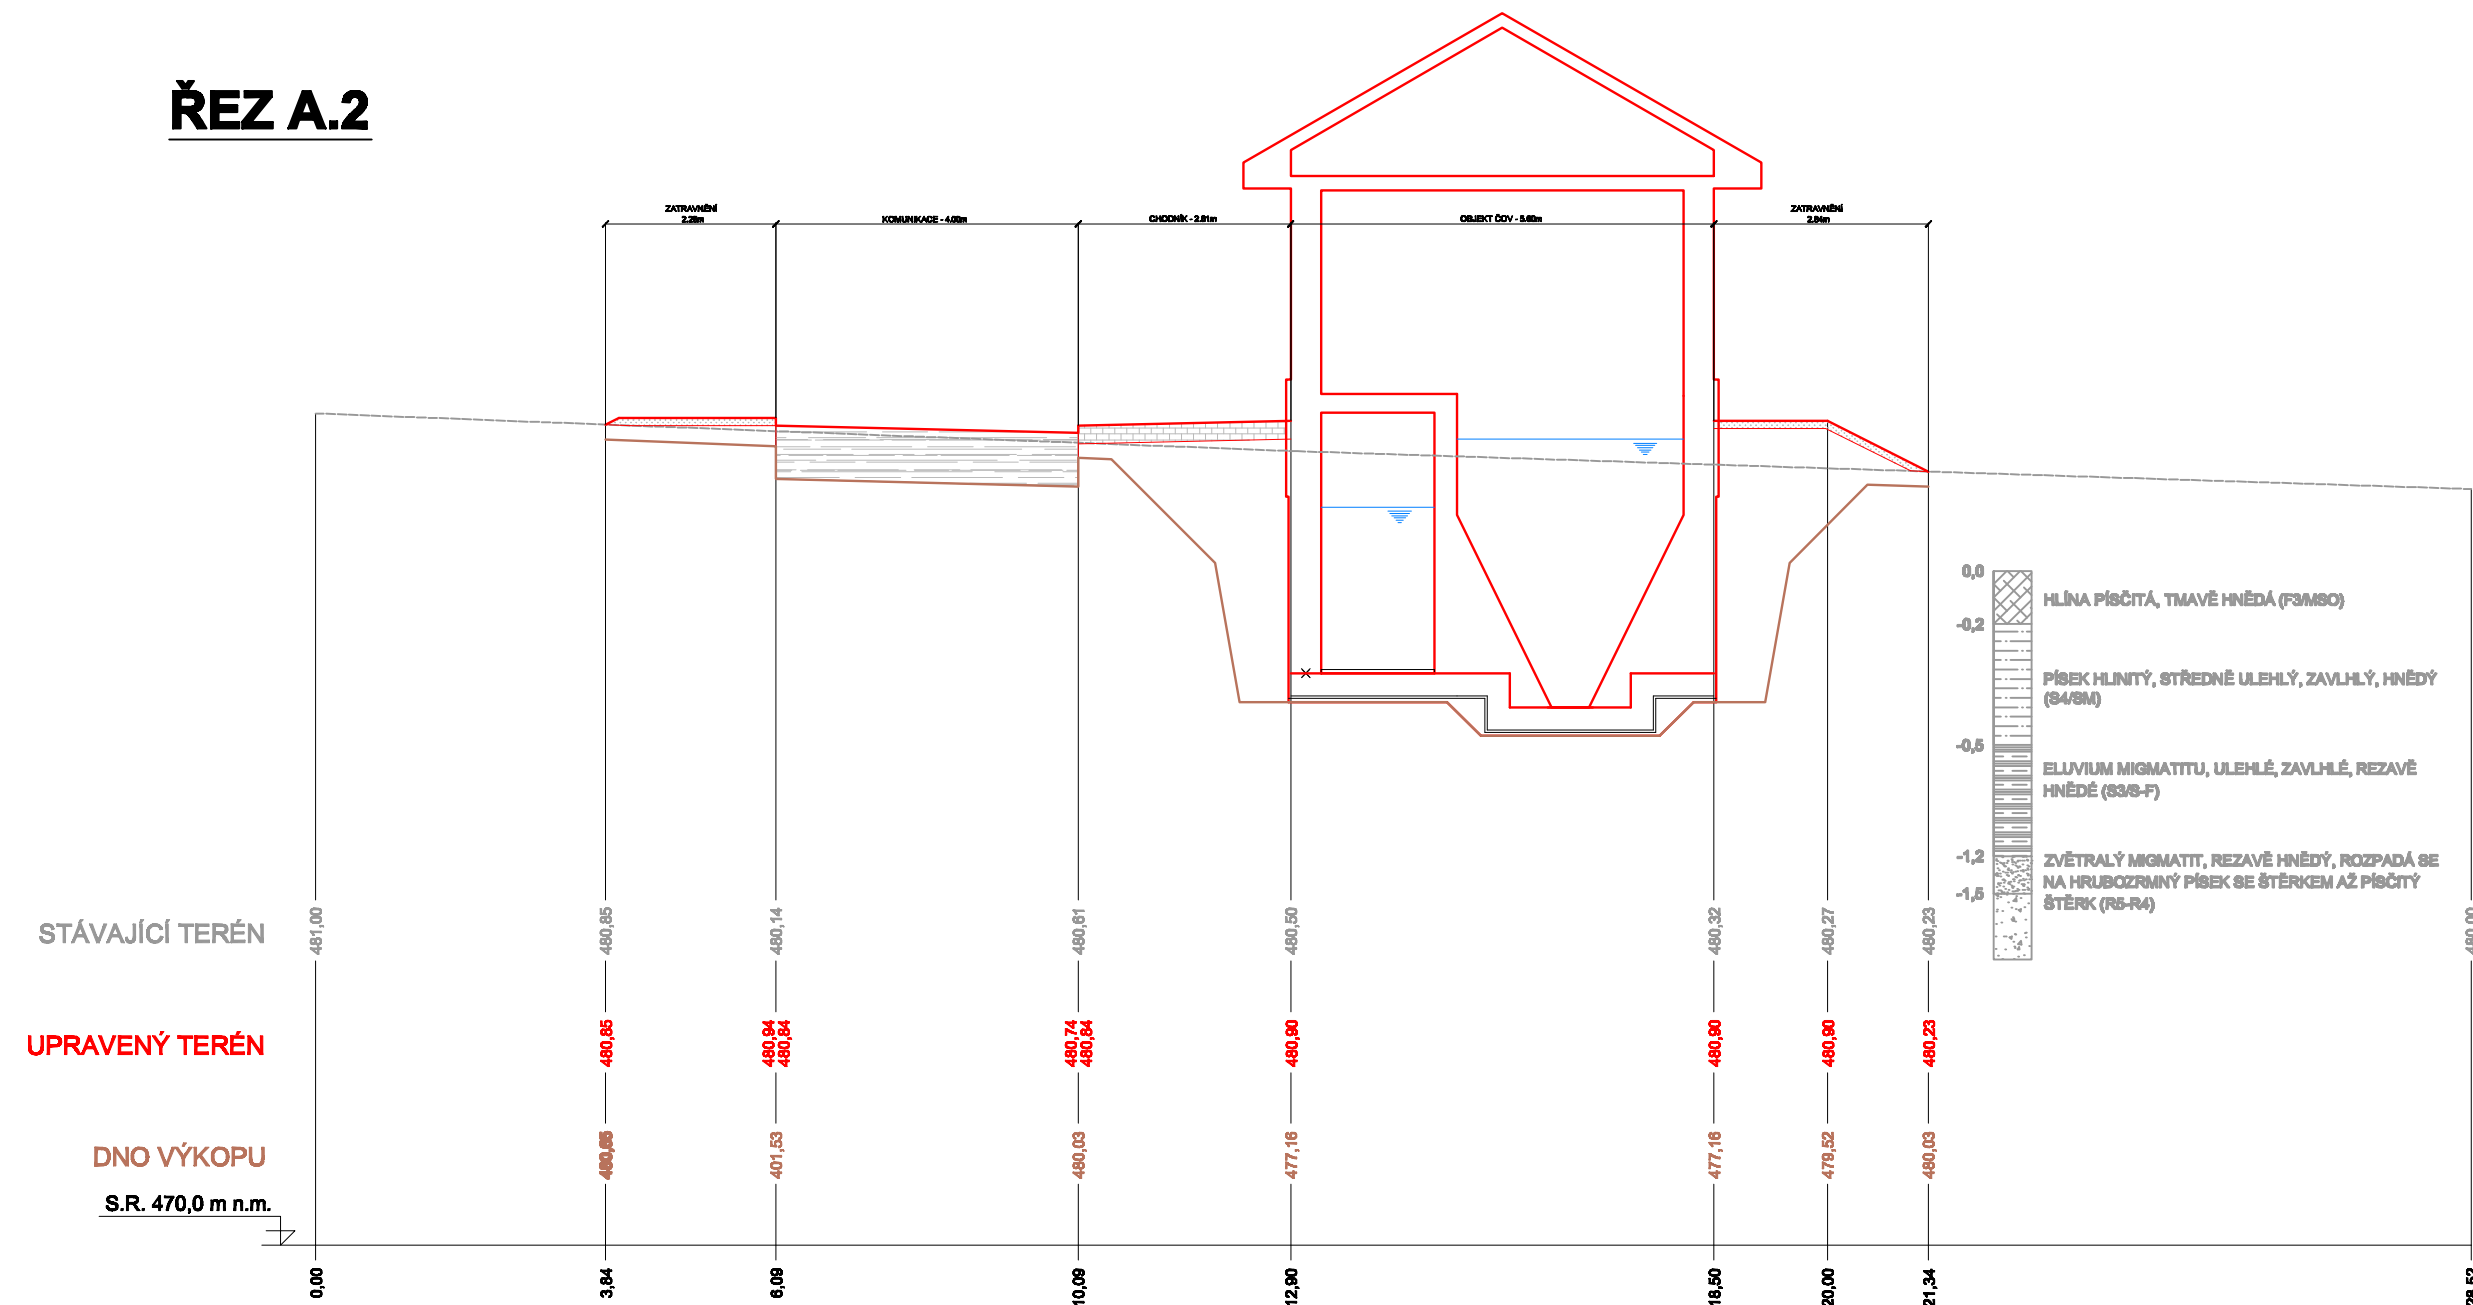


ŘEZ B.2

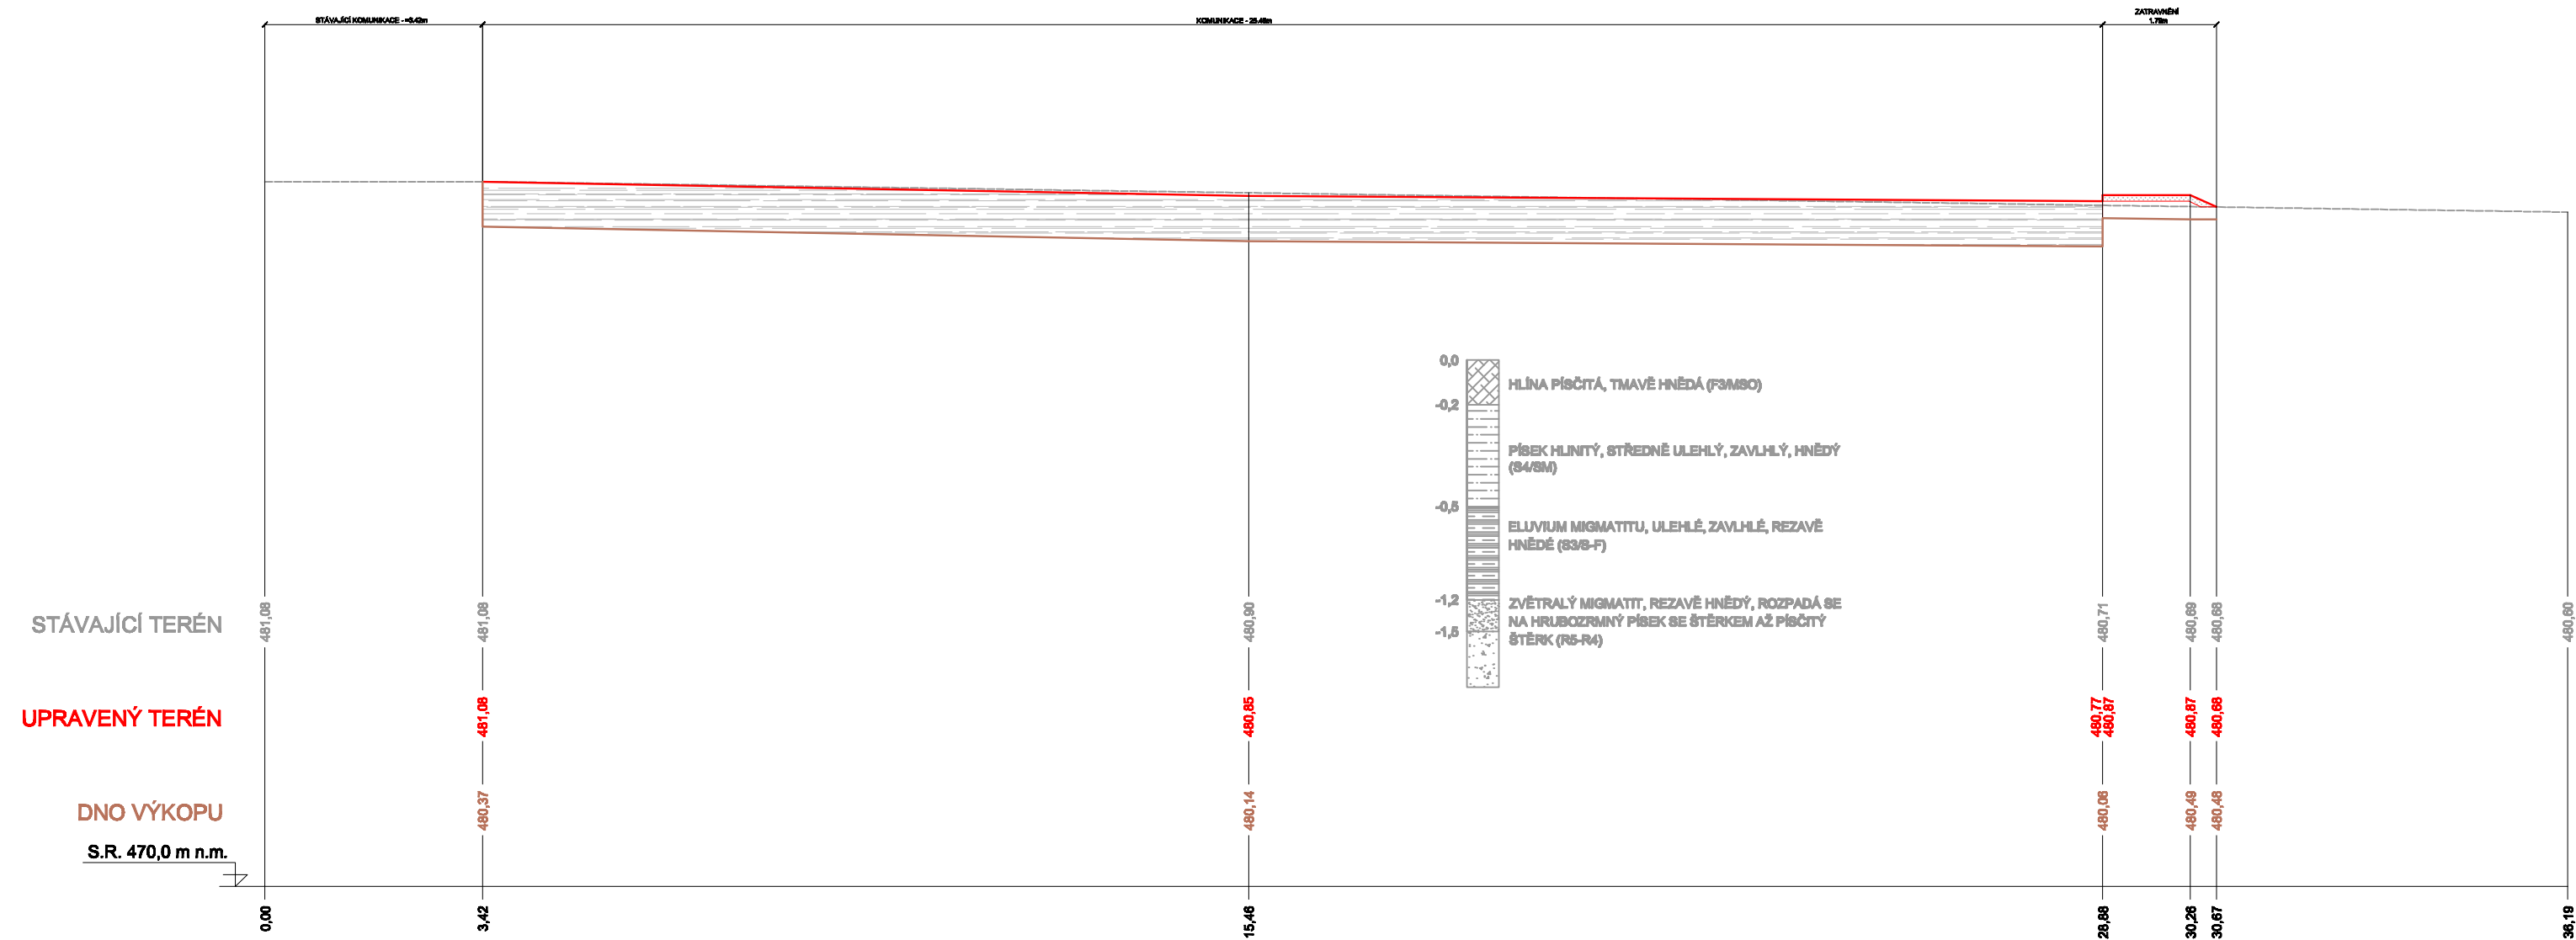

ŘEZ A.1

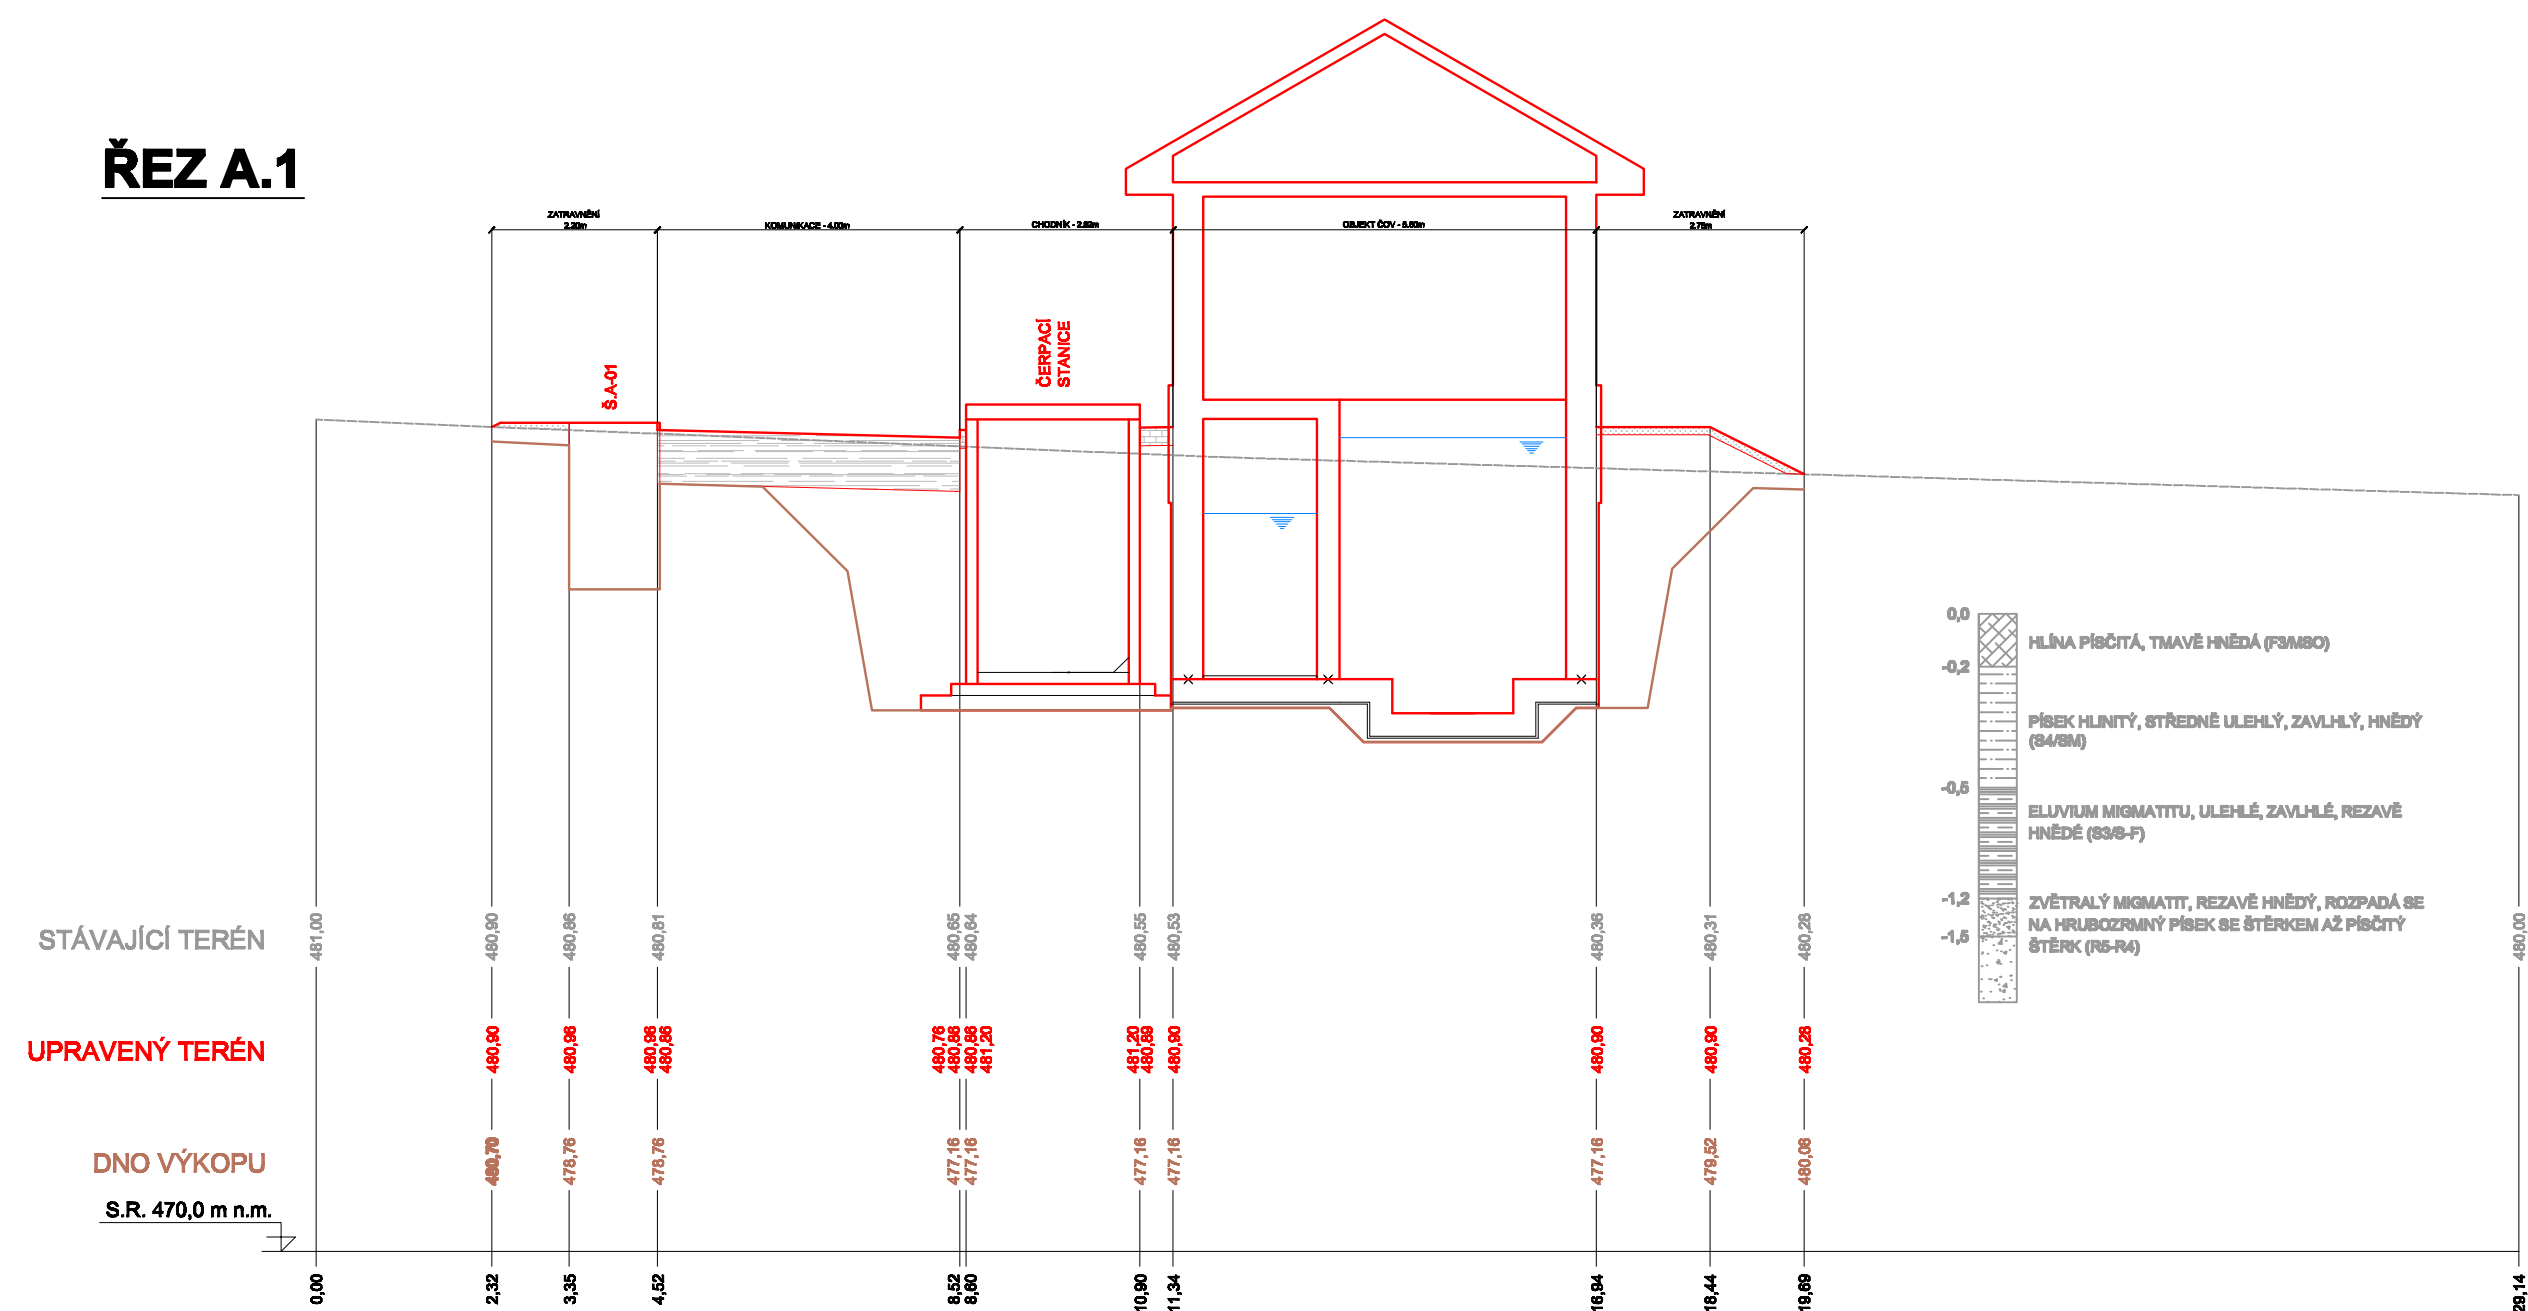

ŘEZ B.1

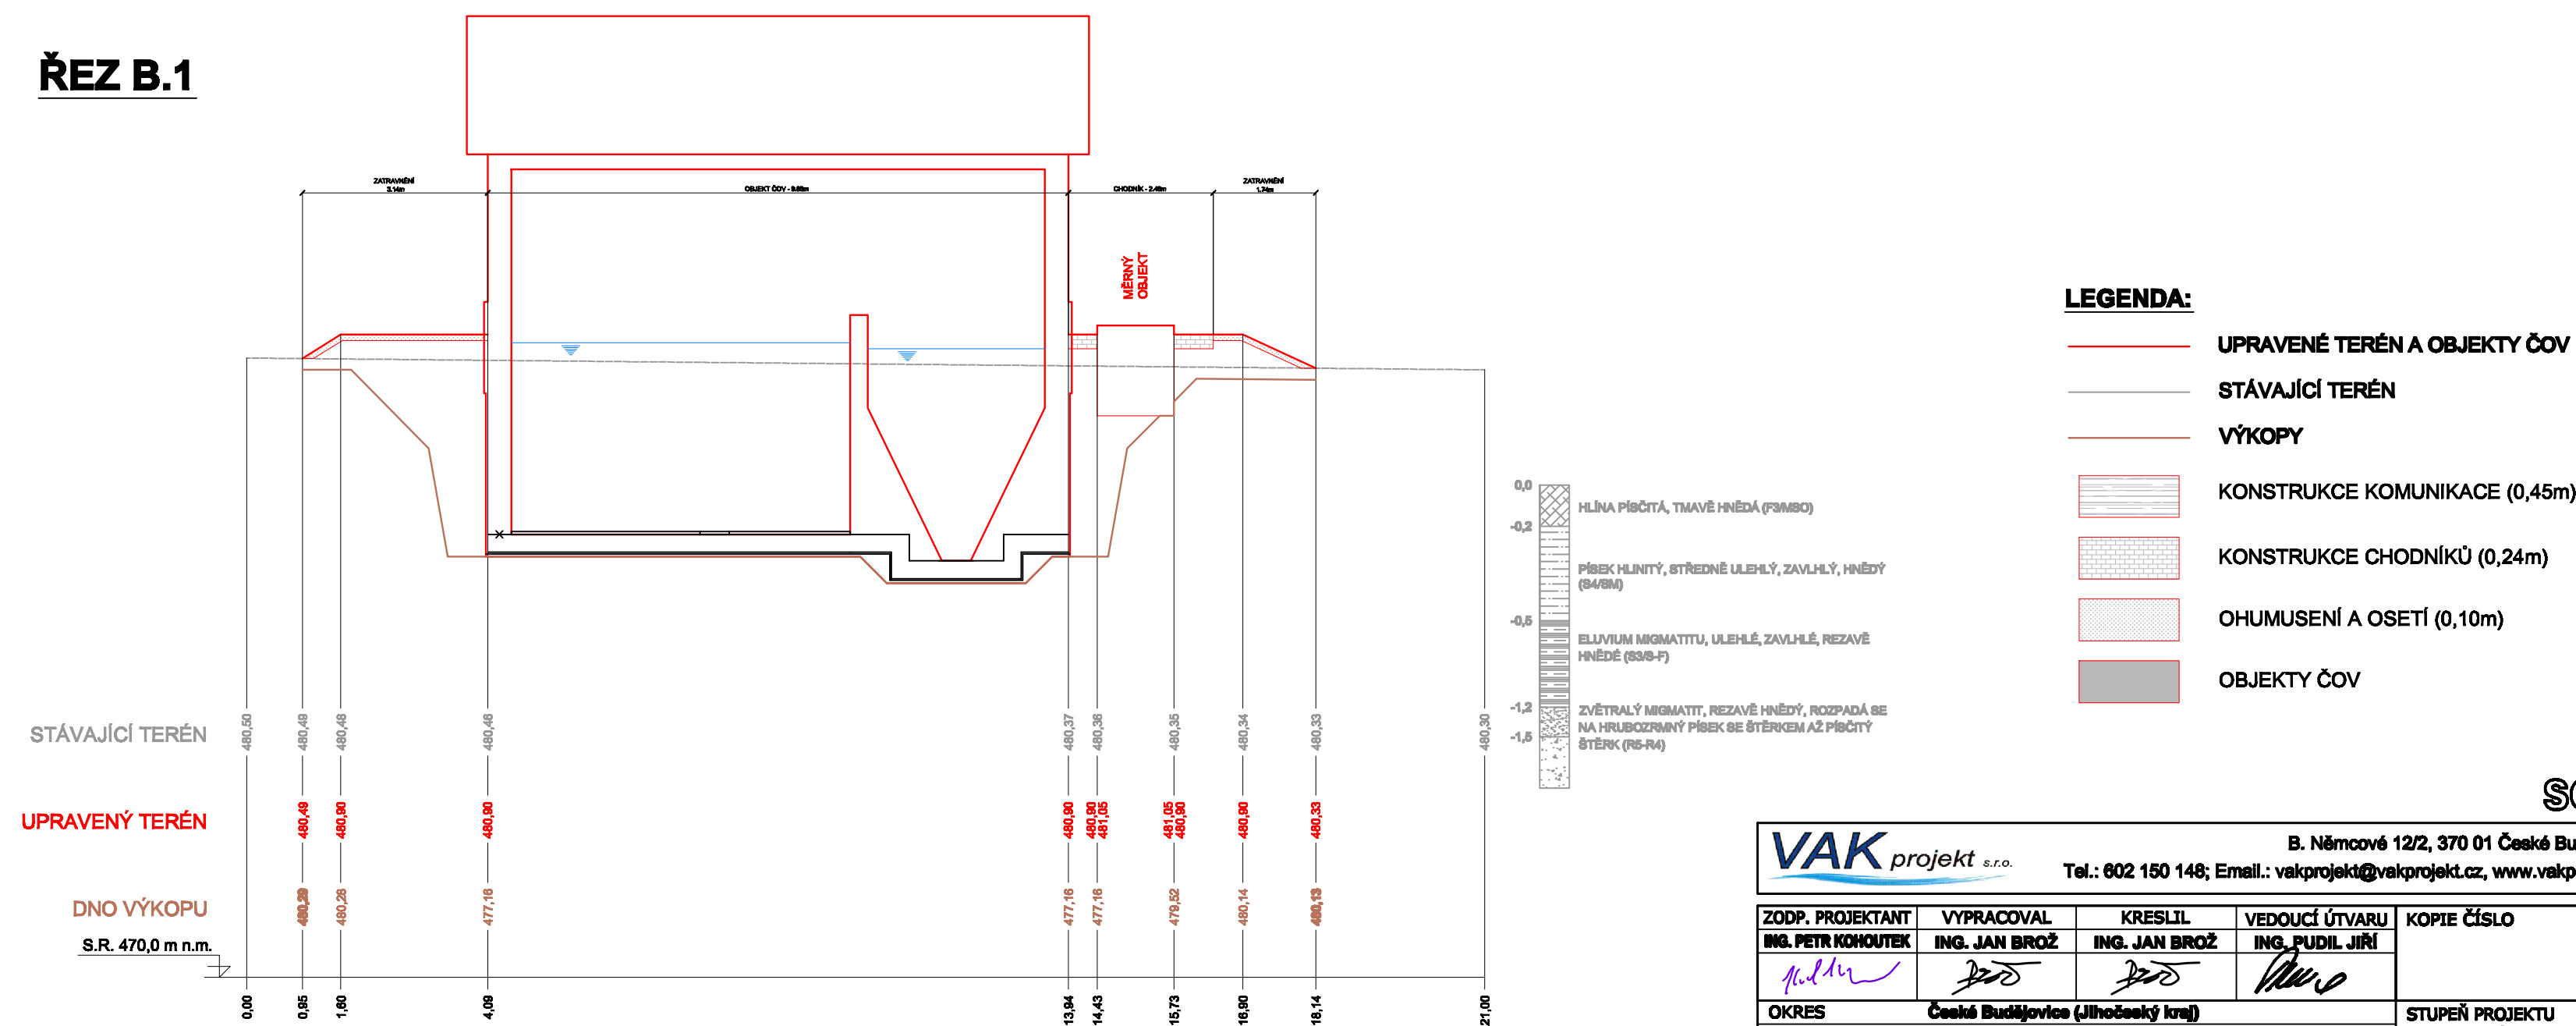

LEGENDA:

-  **UPRAVĚNÉ TERÉN A OBJEKTY ČOV**
-  **STÁVAJÍCÍ TERÉN**
-  **VÝKOPY**
-  **KONSTRUKCE KOMUNIKACE (0,45m)**
-  **KONSTRUKCE CHODNÍKŮ (0,24m)**
-  **OHUMUSENÍ A OSETÍ (0,10m)**
-  **OBJEKTY ČOV**

SO-03

		B. Němcové 12/2, 370 01 České Budějovice Tel.: 602 150 148, Email.: vakprojekt@vakprojekt.cz, www.vakprojekt.cz	
ZODP. PROJEKTANT ING. PETR KOHOUTEK 	VYPRACOVAL ING. JAN BROŽ 	KRESLIL ING. JAN BROŽ 	VEDOUČÍ ÚTVARU ING. FUDIL JIŘÍ 
OKRES České Budějovice (Jihomoravský kraj)		KOPIE ČÍSLO	
MÍSTO STAVBY Obec Janovice - Holavařovice, k.ú. Holavařovice (006768)		STUPEŇ PROJEKTU PROJEKTOVÁ DOKUMENTACE PRO PROVÁDĚNÍ STAVBY (PDS)	
INVESTOR Obec Janovice, Jančkov 48, 373 64 Dušné		DATUM PROJEKTU VI/2017	
NÁZEV AKCE Kanalizace a ČOV Holavařovice		FORMÁT VÝKRESU A4	
STAVEBNÍ OBJEKT SO-03 - ČISTIRNA ODPADNÍCH VOD OBSAH VÝKRESU Rozsahem čistírny odpadních vod		MĚŘÍTKO 1:1000/1:100 Č. VÝKRESU D1.03-02	