

SMLOUVA

o budoucí smlouvě o zřízení práva odpovídajícího věcnému břemenu

uzavřena podle § 50a zákona č. 40/1964 Sb. Občanský zákoník v platném znění a § 25 odst.5 zákona č. 458/2000 Sb. o podmínkách podnikání a o výkonu státní správy v energetických odvětvích (energetický zákon) v platném znění

ČLÁNEK I. - SMLUVNÍ STRANY:

Obec Jankov

sídlo: Jankov 46, 373 84 Dubné
IČ: 00245020
zastoupena: Ing. Jan Jílek, starosta obce

dále jen „budoucí povinný“

a

E.ON Distribuce, a.s.

se sídlem: F.A.Gerstnera 2151/6, 370 49 České Budějovice
IČ: 28085400
DIČ: CZ28085400
zapsána: v OR vedeném Krajským soudem v Českých Budějovicích, odd. B, vl.1772

z a s t o u p e n á na základě plné moci ze dne 12.3.2009 společností:

E.ON Česká republika, s.r.o.

se sídlem: F.A.Gerstnera 2151/6, 370 49 České Budějovice
IČ: 25733591
DIČ: CZ25733591
zapsána: v OR vedeném Krajským soudem v Českých Budějovicích, odd. C, vl.15066

jednající na základě plné moci ze dne 24.1.2011 dvěma pověřenými zaměstnanci:

Ing.Petr Pražák, Senior technik výstavby a obnovy DS České Budějovice

a

Ing. Jiří Čermák, technik výstavby a obnovy DS České Budějovice

dále jen „budoucí oprávněný“

ČLÁNEK II. - ÚVODNÍ USTANOVENÍ :

1. Budoucí povinný prohlašuje, že je vlastníkem nemovitosti - **pozemku parcela číslo 2539/1 a 2246/8** zapsané na LV č. 1 v katastrálním území **Jankov u Českých Budějovic** pro obec **Jankov** a okres **České Budějovice** (dále jen „zatížená nemovitost“).
2. V souladu se záměrem budoucího oprávněného realizovat stavbu zařízení distribuční soustavy s názvem „**Jankov, pan Řezníček, parc.č.2246/11, kabelová přípojka NN**“ (dále jen „stavba“) na zatížené nemovitosti, uzavírají smluvní strany tuto smlouvu o smlouvě budoucí o zřízení práva odpovídajícího věcnému břemenu. Jedná se o síť technického vybavení, která je zřizována a provozována ve veřejném zájmu (§2 odst.2a energetického zákona).

ČLÁNEK III. - PŘEDMĚT SMLOUVY :

1. Předmětem této smlouvy je sjednání závazku obou smluvních stran **nejpozději do 12 měsíců od dokončení - resp. převzetí dokončené stavby** budoucím oprávněným od jejího zhotovitele uzavřít podle §§ 151n - 151p zákona č. 40/1964 Sb. Občanský zákoník v platném znění smlouvu o zřízení práva odpovídajícího věcnému břemenu.
2. Budoucí povinný touto smlouvou budoucímu oprávněnému formou **věcného břemene** umožní zřídit právo umožňující využití zatížené nemovitosti pro účely zřízení a provozování zařízení distribuční soustavy – spočívající v **umístění nového kabelového vedení NN**, (dále jen „energetické zařízení“) do - na části zatížené nemovitosti v souladu s ust. §25 energetického zákona.
3. Průběh a rozsah věcného břemene bude vymezen v geometrickém plánu. Geometrický plán se stane nedílnou součástí smlouvy o zřízení práva odpovídajícího věcnému břemenu.
4. Budoucí oprávněný se zavazuje **na své náklady zajistit** vyhotovení geometrického plánu, vyhotovení smlouvy o VB včetně návrhu na zahájení řízení, podání návrhu na zahájení řízení na příslušné KP KÚ včetně úhrady správních poplatků s tím spojených.

ČLÁNEK IV. - PODSTATNÉ NÁLEŽITOSTI SMLOUVY O ZŘÍZENÍ VĚCNÉHO BŘEMENE :

1. Právo věcného břemene bude zřízeno na dobu neurčitou.
2. Věcné břemeno se zřizuje **úplatně** a to za jednorázovou úplatu v celkové výši **500,- Kč** (slovy: pětset korun českých).
3. Jednorázová úplata bude budoucímu povinnému uhrazena nejpozději do **60 dnů** od doručení smlouvy o zřízení práva odpovídajícího věcnému břemenu z příslušného katastrálního pracoviště katastrálního úřadu (smlouva opatřena schvalovací doložkou) tj. po provedení zápisu práva do katastru nemovitostí.
4. Budoucí povinný bere na vědomí, že energetické zařízení, které bude umístěno na zatížené nemovitosti, bude chráněno ochrannými pásmy dle energetického zákona. Ochranné pásmo slouží k zajištění spolehlivého provozu zařízení elektrizační soustavy a k ochraně života, zdraví a majetku osob.
5. Budoucí oprávněný je povinen doručit kopii návrhu na zahájení řízení o povolení vkladu práva odpovídajícího věcnému břemenu do KN s vyznačením data přijetí (podání) na KP KÚ (nebo jiného dokladu o doručení – doručenký) do 5-ti pracovních dnů na adresu budoucího povinného ode dne podání na katastrálním úřadě. Smluvní strany si mohou smluvně dohodnout i jiný (alternativní) způsob doručení návrhu na zahájení řízení, například faxem, mailem apod..

ČLÁNEK V. - ZÁVĚREČNÁ USTANOVENÍ :

1. Budoucí povinný současně touto smlouvou dává **souhlas** s vydáním příslušného správního povolení na stavbu a souhlasí se vstupem (a vjezdem) budoucího oprávněného, popř. jím pověřených třetích osob na zatíženou nemovitost v souvislosti s realizací stavby. Umístění energetického zařízení je patrné z přiloženého situačního snímku (popř. snímku katastrální mapy) jenž je nedílnou součástí této smlouvy.
2. Tato smlouva nabývá platnosti a účinnosti dnem jejího podpisu zástupci obou smluvních stran.
3. Práva a povinnosti vyplývající z této smlouvy přechází v plném rozsahu i na právní nástupce obou smluvních stran.
4. V případě, že stavba nebude z jakýchkoliv důvodů realizována nebo pokud zatížená nemovitost nebude energetickým zařízením dotčena, nejsou smluvní strany výše uvedenými závazky vázány. Budoucí oprávněný tuto skutečnost písemně oznámí budoucímu povinnému.
5. Smluvní strany mohou měnit, doplňovat a upřesňovat tuto smlouvu pouze oboustranně odsouhlasenými a běžně číslovanými písemnými dodatky.
6. Smlouva je vyhotovena v (ve) **4** stejnopisech, z nichž každý má platnost originálu. Budoucí oprávněný – E.ON obdrží **3** její vyhotovení. Zbývá jsou určena pro budoucího povinného.
7. Smluvní strany prohlašují, že si tuto smlouvu před podpisem přečetly, s jejím obsahem souhlasí a na důkaz toho připojují své vlastnoruční podpisy.
8. Tato smlouva byla schválena usnesením rady města č.: 01/2012 ze dne: 7.2.2012

PŘÍLOHA Č.1.: Situační snímek plánovaného umístění EZ – nedílná součást této smlouvy.

V (ve): Jankově, dne: 9.2.2012

Za budoucího povinného:

Obec Jankov

Ing. Jan Jílek
starosta obce

V (ve): Českých Budějovicích

dne: 7.2.2012

Za budoucího oprávněného:

E.ON Distribuce, a.s.

zastoupená E.ON Česká republika, s.r.o.

Ing. Petr Pražák,

Senior technik výstavby a obnovy DS


České Budějovice

Ing. Jiří Čermák

technik výstavby a obnovy DS České Budějovice

České Budějovice

E.ON
E.ON Česká republika, s.r.o.
F. A. Gersnera 2151/6
370 49 České Budějovice

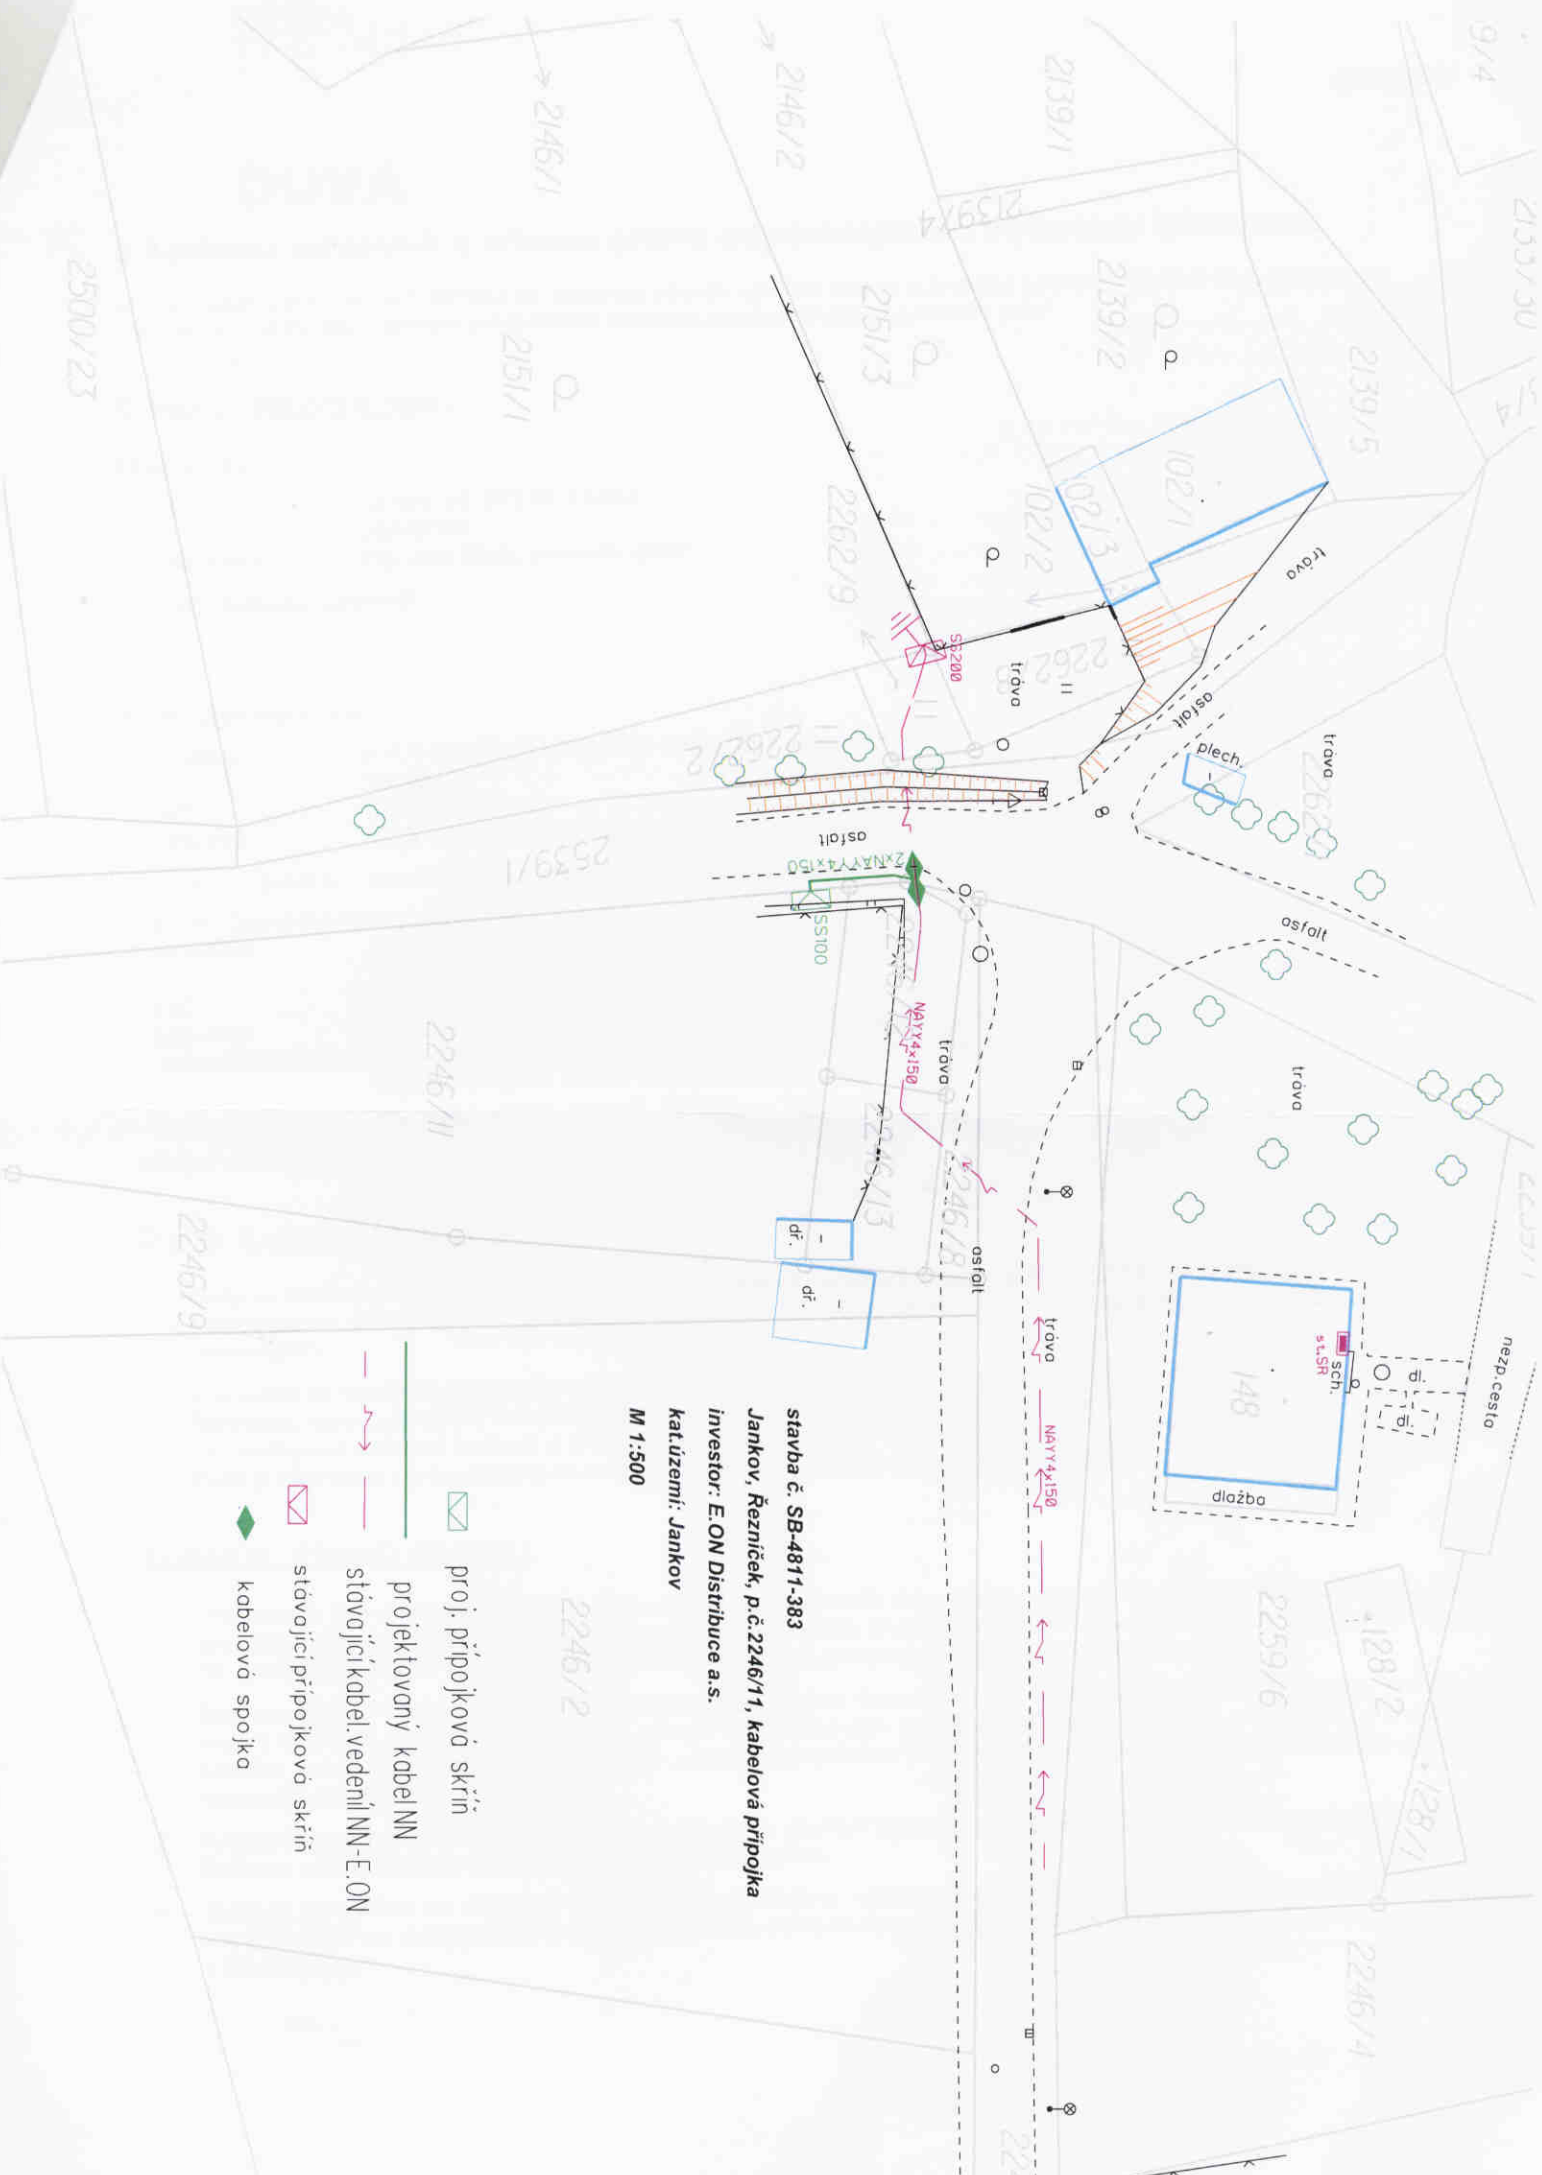

stavba č.: SB-4811-383
 Jankov, Řezníček, p.č.:2246/11, kabelová přípojka
 investor: E.ON Distribuce a.s.
 kat.území: Jankov
 M 1:500

-  proj. přípojková skřín
-  projektovaný kabel NN
-  stávající kabel. vedení NN-E.ON
-  stávající přípojková skřín
-  kabelová spojka