



ÚPRAVA U OKAPU "D1":


- TĚŽKÁ BETONOVÁ PROFILOVANÁ KRYTINA
- ŠABLONY - EXTRUD. POLYSTYREN - TL.140MM
- PŘÍHRADOVÝ VAZNÍK
- POHLEDOVÉ BEDNĚNÍ - PALUBKOVÝ OBKLAD

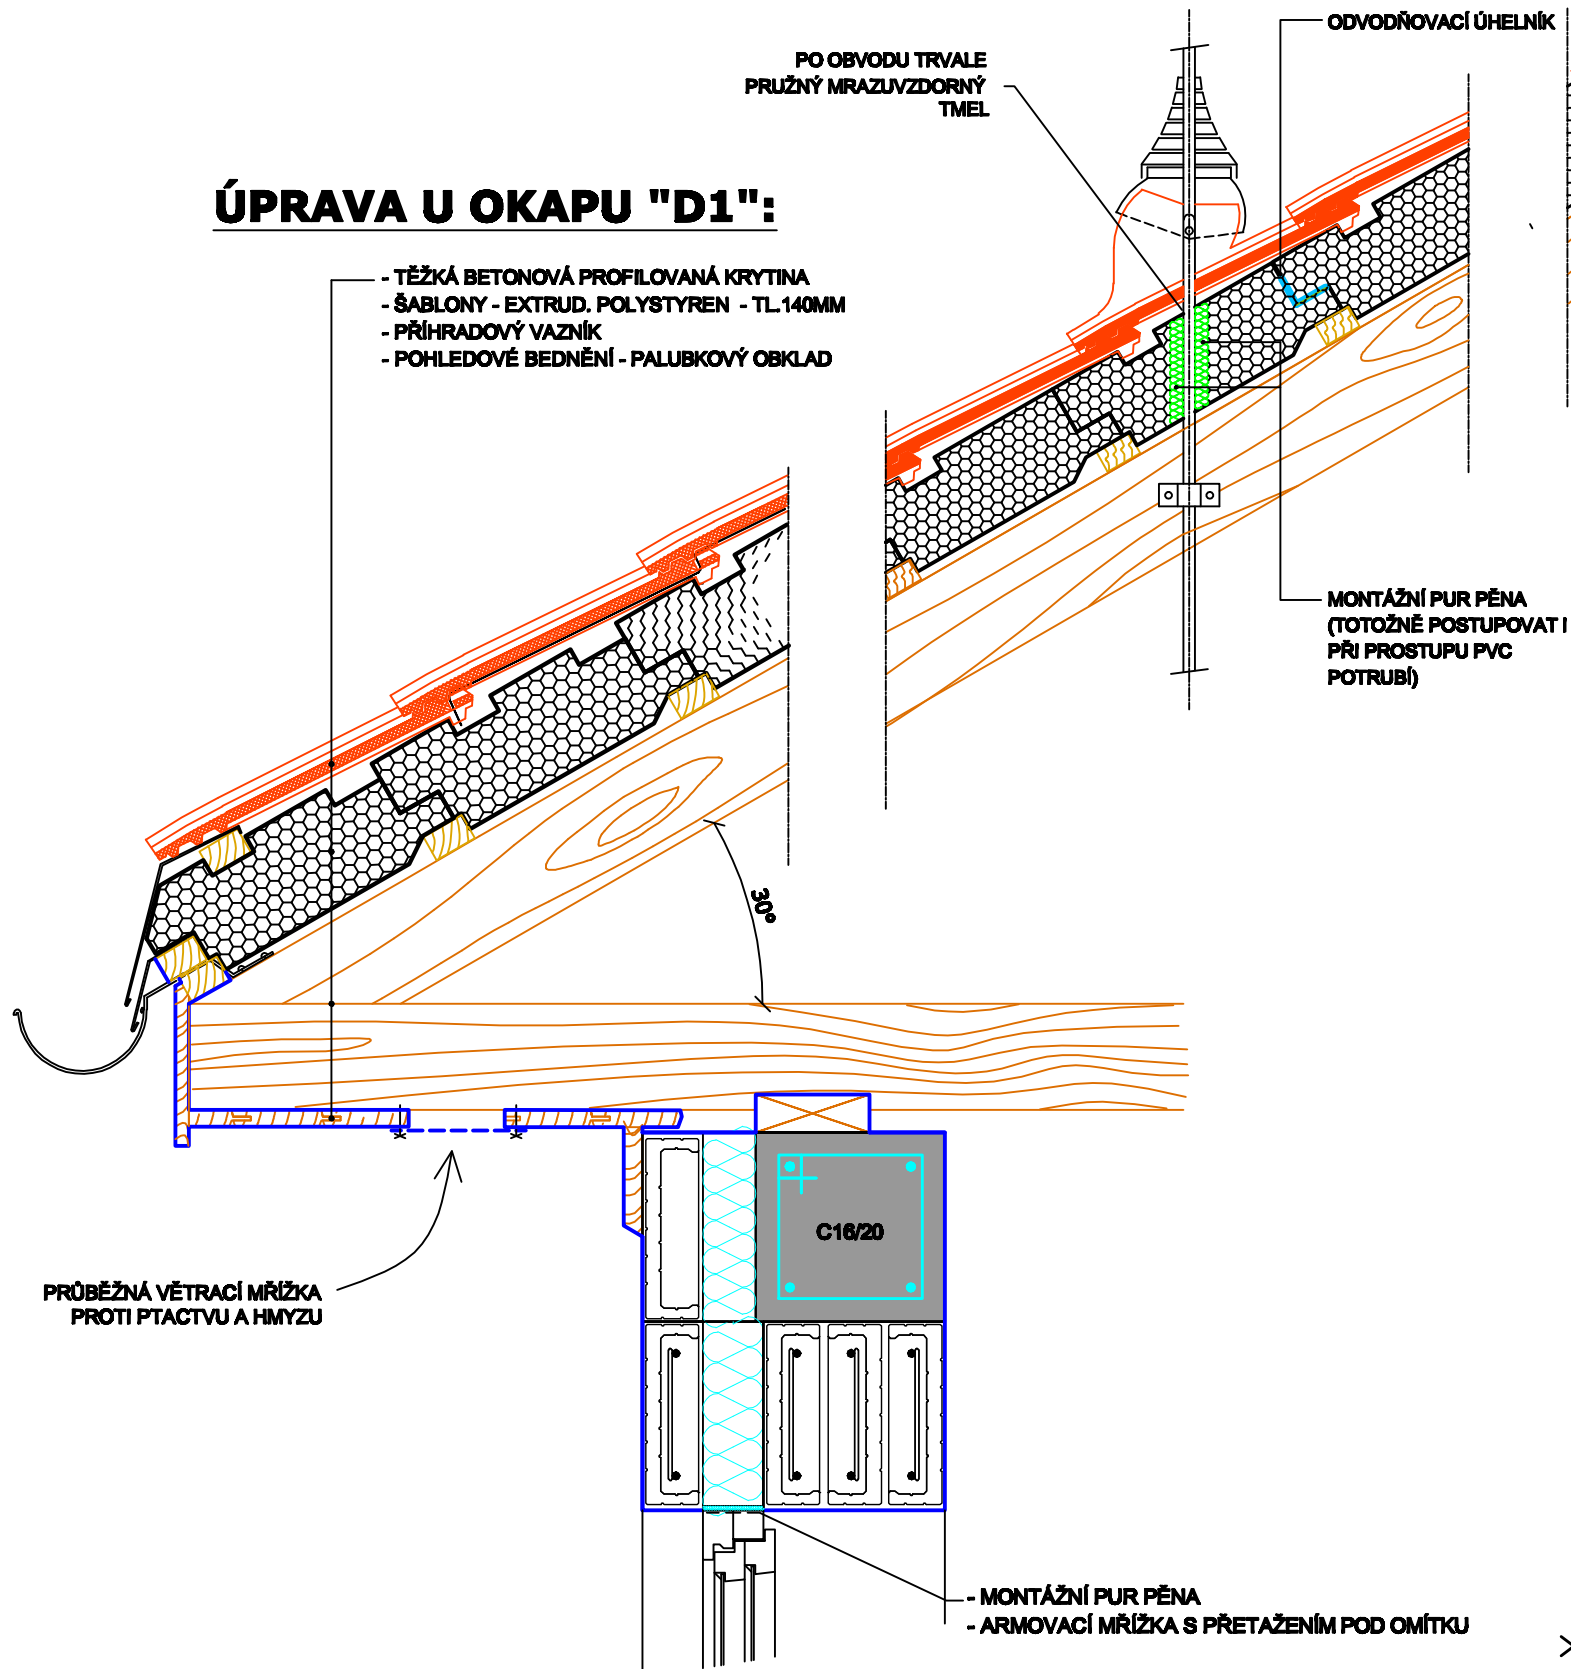


ÚPRAVA U PROSTUPŮ:

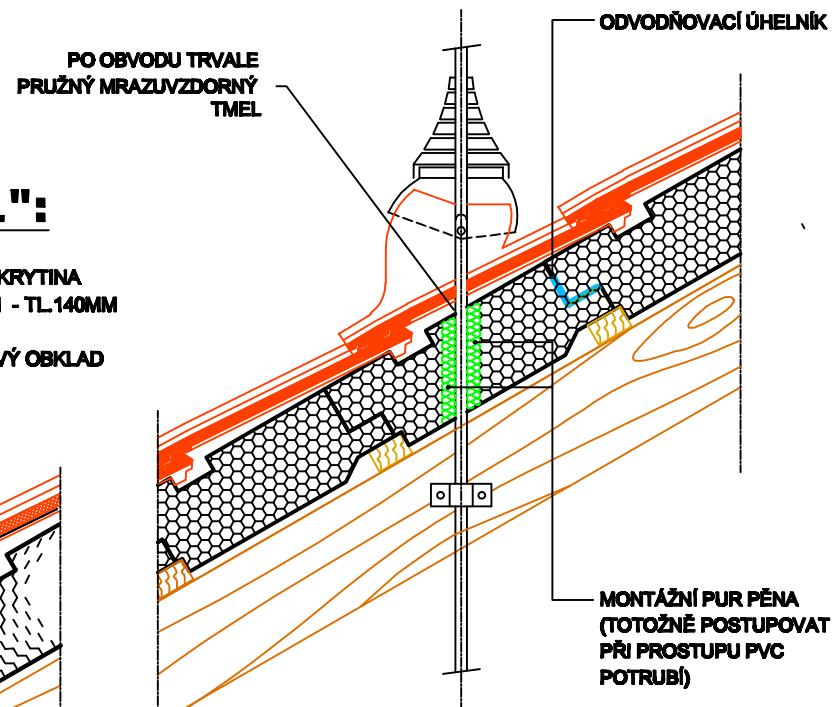

ÚPRAVA U HŘEBENE "D2":

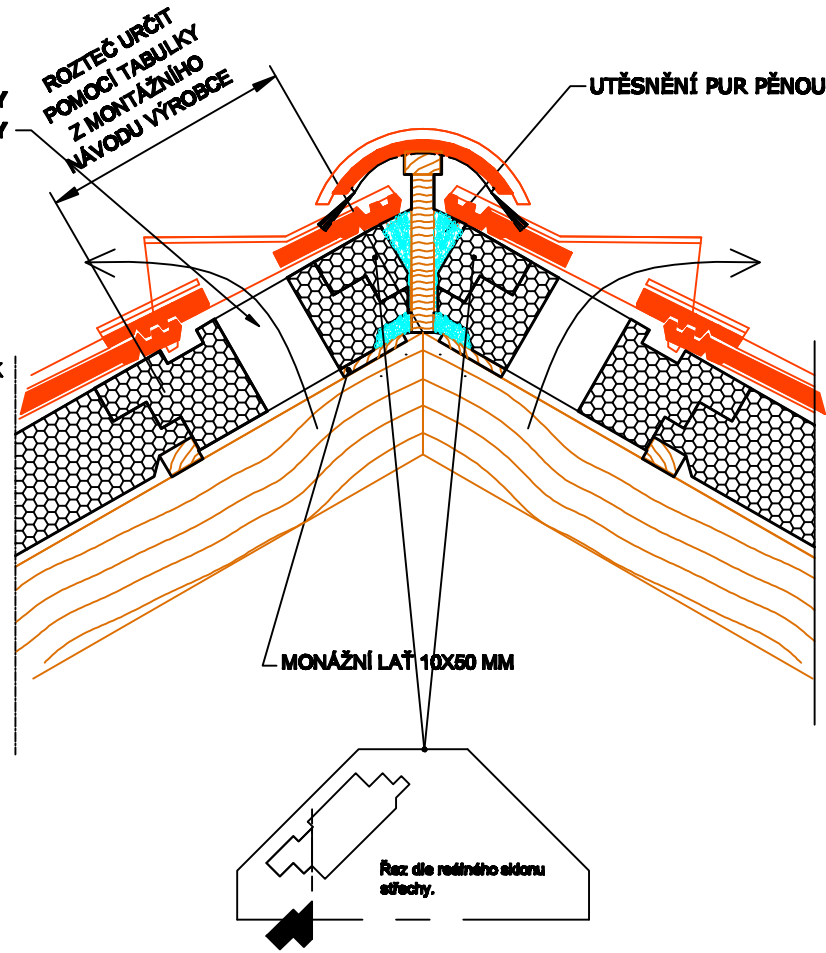


KOTVENÍ STŘEŠNÍCH TAŠEK:

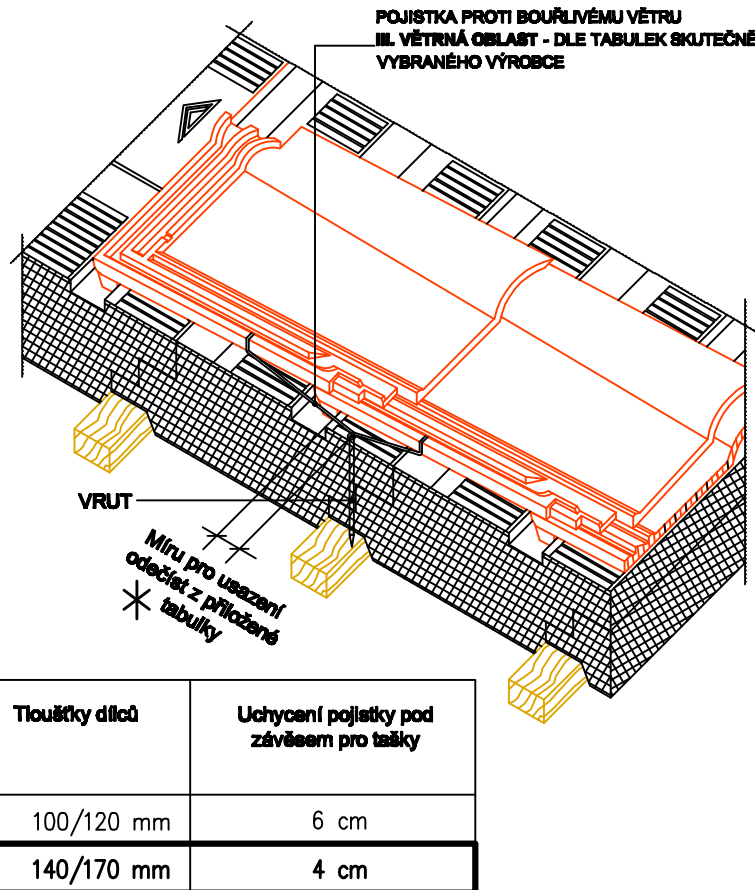

Tloušťky dílců	Uchycení pojistky pod závěsem pro tašky
100/120 mm	6 cm
140/170 mm	4 cm

ÚPRAVA U ŠTÍTU "D3":

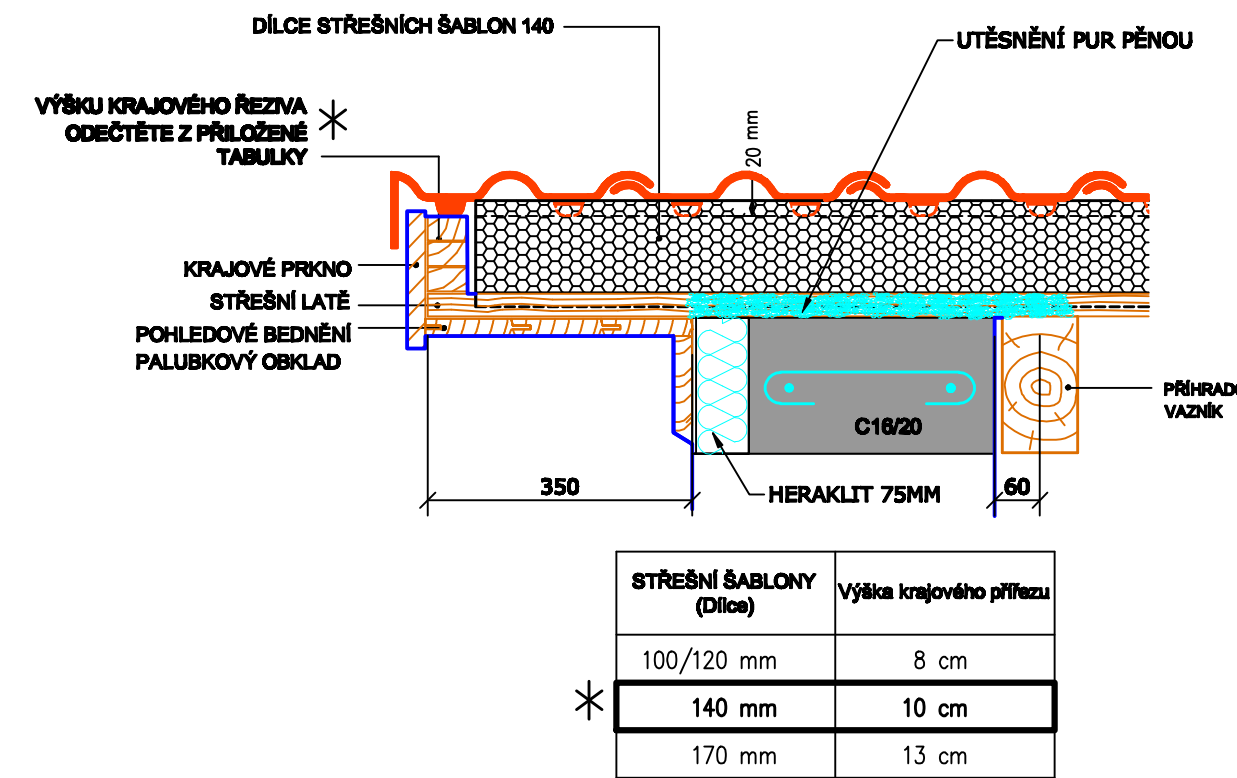

STŘEŠNÍ ŠABLONY (Dílce)	Výška krajového přilezu
100/120 mm	8 cm
140 mm	10 cm
170 mm	13 cm

POZNÁMKA:

- VE STŘEŠNÍ ROVINĚ BUDE NA PŘÍHRADOVÝ VAZNÍK KOTVENO DŘEVĚNÉ LAŤOVÁNÍ NA KTERÉ BUDOU KOTVENY STŘEŠNÍ ŠABLONY Z EXTRUDOVANÉHO POLYSTYRENU - TL. 140MM. NA TYTO ŠABLONY BUDOU PŘÍMO POKLÁDÁNY STŘEŠNÍ BETONOVÉ PROFILOVANÉ TAŠKY - KOTVENÍ DLE DOKUMENTACE VÝROBCE.
- VEŠKERÉ MEZERY MEZI STŘEŠNÍMI ŠABLONAMI A OSTATNÍMI KONSTRUKCEMI (ŠTÍTOVÉ ZDIVO, ...) BUDOU VYPLNĚNY MONTÁŽNÍ PĚNOU. STEJNĚ TAK PŘÍPADNÁ MEZERA MEZI ŠABLONAMI THERMODACH A PROSTUPOVÝM POTRUBÍM BUDE VYPLNĚNA MONTÁŽNÍ PĚNOU A Z HORNÍ STRANY BUDE TENTO PROSTUP DOPLNĚN TRVALE PRUŽNÝM MRAZUVZDORNÝM TMELEM.

± 0,000 = 471,360

SO-03

VAK projekt s.r.o. B. Němcové 12/2, 370 01 České Budějovice
Tel.: 602 150 148; Email.: vakprojekt@vakprojekt.cz, www.vakprojekt.cz

ZODP. PROJEKTANT	VYPRACOVAL	KRESLIL	VEDOUCÍ ÚTVARU	KOPIE ČÍSLO
ING. PETR KOHOUTEK	ING. JAN BROŽ	ING. JAN BROŽ	ING. PUDIL JIŘÍ	
OKRES	České Budějovice (Jihočeský kraj)			STUPEŇ PROJEKTU
MÍSTO STAVBY	Obec Jankov, k.ú. Jankov u Českých Budějovic (356780)			PROJEKTOVÁ DOKUMENTACE PRO PROVÁDĚNÍ STAVBY (DPS)
INVESTOR	Obec Jankov, Jankov 48, 373 84 Dubná			DATUM PROJEKTU
NÁZEV AKCE	Kanalizace a ČOV Jankov			VL/2017
STAVEBNÍ OBJEKT	SO-03 - ČISTÍRNA ODPADNÍCH VOD			FORMÁT VÝKRESU
OBSAH VÝKRESU	STŘEŠNÍ ŠABLONY THERMODACH - DETAIL D1, D2, D3			3x A4
				MĚŘÍTKO
				1:10
				Č. VÝKRESU
				D1.03-13