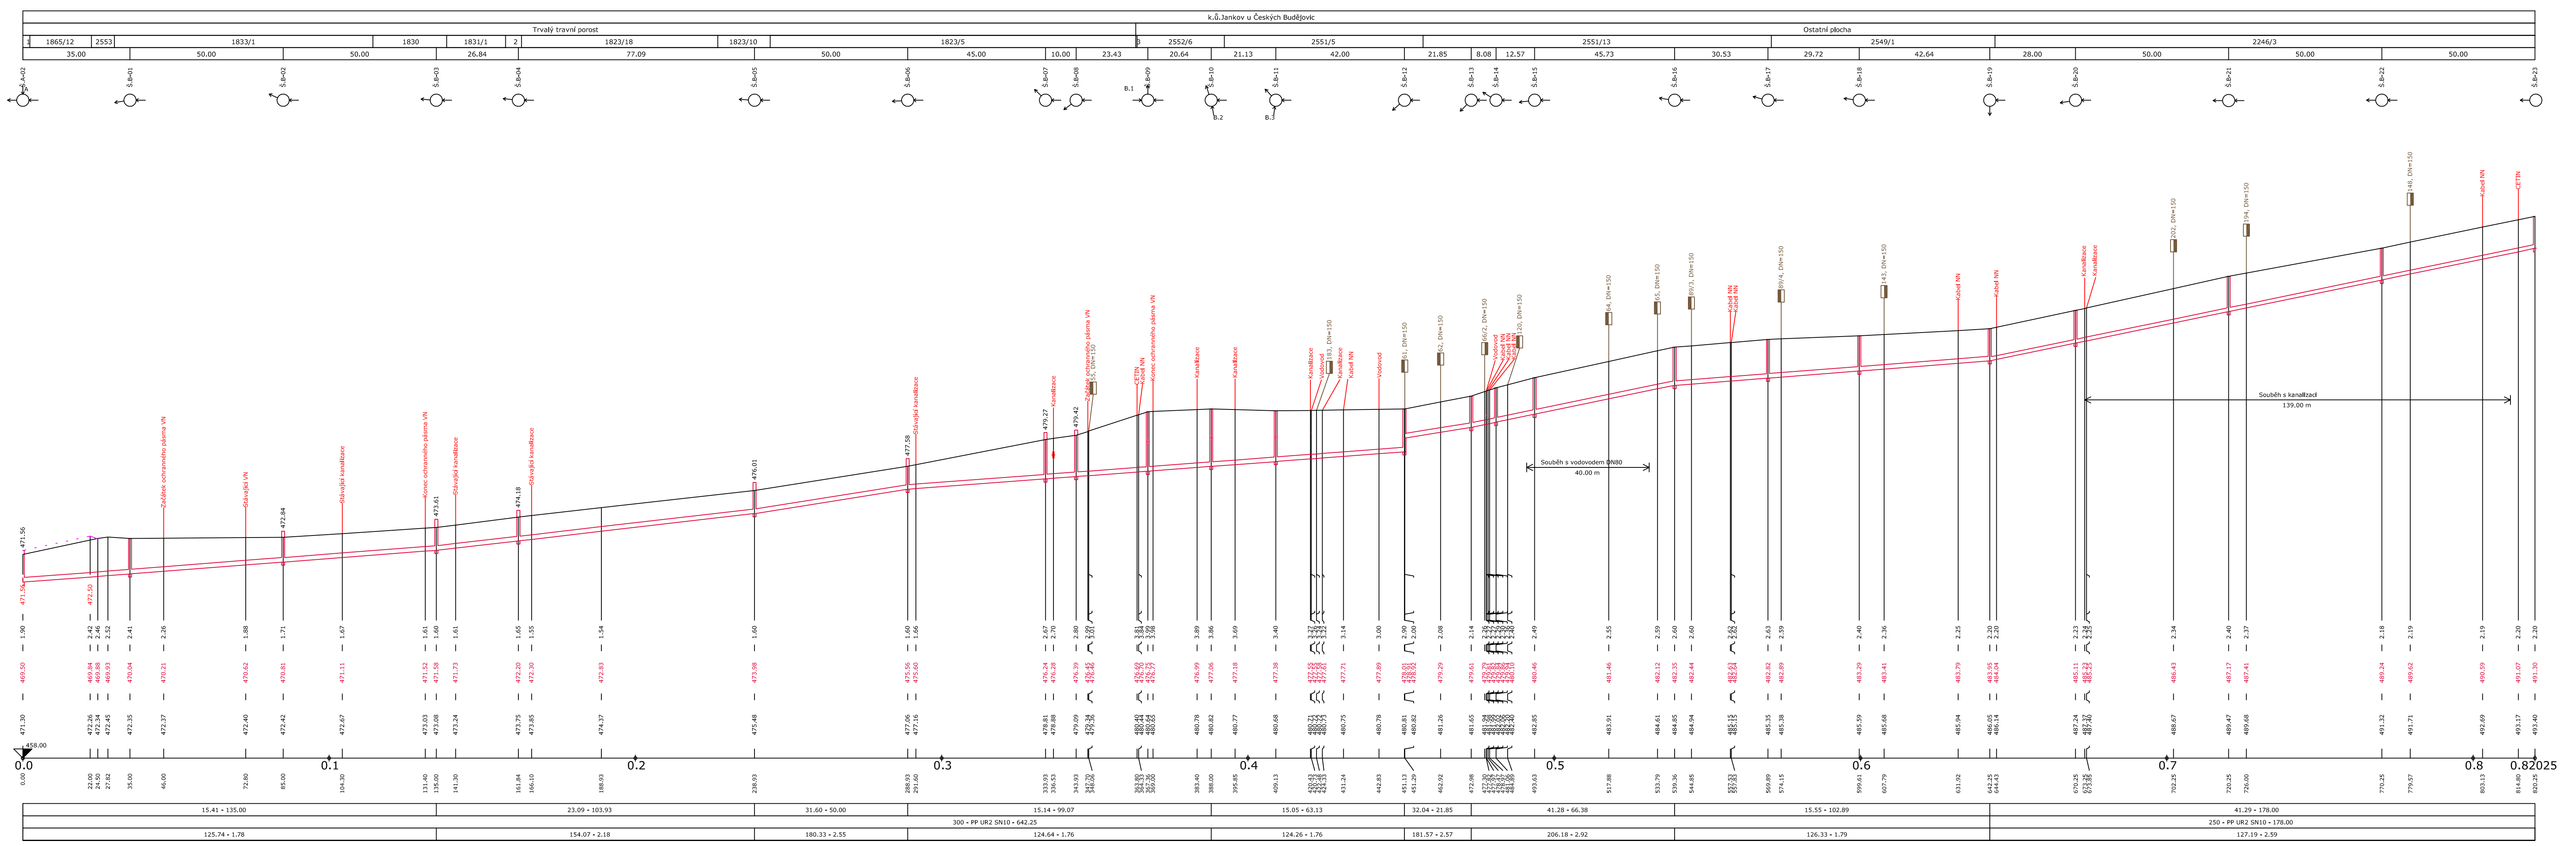

OBJEMY VÝKOPOVÝCH PRACÍ A PLOCHY PAŽENÍ VÝKOPU

st = 22,00, kubatura = 34,76 m3, suma = 34,76 m3
---------- z toho paženo = 59,69 m2, suma= 59,69 m2
st = 24,50, kubatura = 5,49 m3, suma = 40,25 m3
---------- z toho paženo = 12,21 m2, suma= 71,90 m2
st = 27,82, kubatura = 7,45 m3, suma = 47,70 m3
---------- z toho paženo = 16,55 m2, suma= 88,45 m2
st = 35,00, kubatura = 15,94 m3, suma = 63,63 m3
---------- z toho paženo = 35,41 m2, suma= 123,86 m2
st = 85,00, kubatura = 92,73 m3, suma = 156,36 m3
---------- z toho paženo = 206,05 m2, suma= 329,91 m2
st = 135,00, kubatura = 74,48 m3, suma = 230,84 m3
---------- z toho paženo = 165,52 m2, suma= 495,43 m2
st = 161,84, kubatura = 39,26 m3, suma = 270,10 m3
---------- z toho paženo = 87,24 m2, suma= 582,67 m2
st = 188,93, kubatura = 38,95 m3, suma = 309,05 m3
---------- z toho paženo = 86,55 m2, suma= 669,22 m2
st = 238,93, kubatura = 70,75 m3, suma = 379,80 m3
---------- z toho paženo = 157,21 m2, suma= 826,45 m2
st = 288,93, kubatura = 72,00 m3, suma = 451,80 m3
---------- z toho paženo = 160,00 m2, suma= 986,45 m2
st = 333,93, kubatura = 86,44 m3, suma = 538,24 m3
---------- z toho paženo = 192,09 m2, suma= 1178,54 m2
st = 343,93, kubatura = 24,60 m3, suma = 562,84 m3
---------- z toho paženo = 54,66 m2, suma= 1233,20 m2

st = 367,36, kubatura = 71,59 m3, suma = 634,42 m3
---------- z toho paženo = 159,08 m2, suma= 1392,28 m2
st = 388,00, kubatura = 72,93 m3, suma = 707,36 m3
---------- z toho paženo = 162,08 m2, suma= 1554,36 m2
st = 409,13, kubatura = 69,05 m3, suma = 776,41 m3
---------- z toho paženo = 153,45 m2, suma= 1707,80 m2
st = 451,13, kubatura = 119,11 m3, suma = 895,52 m3
---------- z toho paženo = 264,69 m2, suma= 1972,49 m2
st = 472,98, kubatura = 49,56 m3, suma = 945,07 m3
---------- z toho paženo = 110,12 m2, suma= 2082,61 m2
st = 481,06, kubatura = 16,35 m3, suma = 961,42 m3
---------- z toho paženo = 36,33 m2, suma= 2118,94 m2
st = 493,63, kubatura = 27,40 m3, suma = 988,82 m3
---------- z toho paženo = 60,89 m2, suma= 2179,83 m2
st = 539,36, kubatura = 104,70 m3, suma = 1093,52 m3
---------- z toho paženo = 232,66 m2, suma= 2412,49 m2
st = 569,89, kubatura = 71,79 m3, suma = 1165,31 m3
---------- z toho paženo = 159,53 m2, suma= 2572,02 m2
st = 599,61, kubatura = 67,25 m3, suma = 1232,55 m3
---------- z toho paženo = 149,44 m2, suma= 2721,46 m2
st = 642,25, kubatura = 88,32 m3, suma = 1320,88 m3
---------- z toho paženo = 196,28 m2, suma= 2917,73 m2
st = 670,25, kubatura = 55,87 m3, suma = 1376,74 m3
---------- z toho paženo = 124,15 m2, suma= 3041,88 m2
st = 720,25, kubatura = 104,24 m3, suma = 1480,99 m3
---------- z toho paženo = 231,65 m2, suma= 3273,53 m2
st = 770,25, kubatura = 103,14 m3, suma = 1584,12 m3
---------- z toho paženo = 229,19 m2, suma= 3502,72 m2
st = 820,25, kubatura = 98,65 m3, suma = 1682,78 m3
---------- z toho paženo = 219,23 m2, suma= 3721,95 m2

VAK projekt s.r.o.
B. Němcové 12/2, 370 80 České Budějovice
Tel.: 602 150 148; Email.: vakprojekt@vakprojekt.cz, www.vakprojekt.cz

ZODP. PROJEKTANT	VYPRACOVAL	KRESLIL	VEDOUCÍ ÚTVARU	KOPIE ČÍSLO
ING. PETR KOHOUTEK	LENKA ANDERLOVÁ	LENKA ANDERLOVÁ	ING. PUDIL, JIŘÍ	

OKRES	České Budějovice (Jihočeský kraj)
MĚSTO STAVBY	Obec Jankov, k.ú. Jankov u Českých Budějovice (656780)
INVESTOR	Obec Jankov, Jankov 46, 373 84 Dubné
NÁZEV AKCE	**Kanalizace a ČOV Jankov**
STAVEBNÍ OBJEKT	**SO-01 KANALIZACE ODDÍLNÁ - SPLAŠKOVÁ**
OBSAH VÝKRESU	**Podélný profil - stoka B**

STUPEŇ PROJEKTU	**PROJEKTOVÁ DOKUMENTACE PRO PROVÁDĚNÍ STAVBY (DSP)**
DATUM PROJEKTU	**VI./2017**
FORMÁT VÝKRESU	**6xA4**
MĚŘÍTKO	**1:1000:200**
Č. VÝKRESU	**D1.01-02**