


a) V KOMUNIKACI

b) VE VOLNÉM TERÉNU

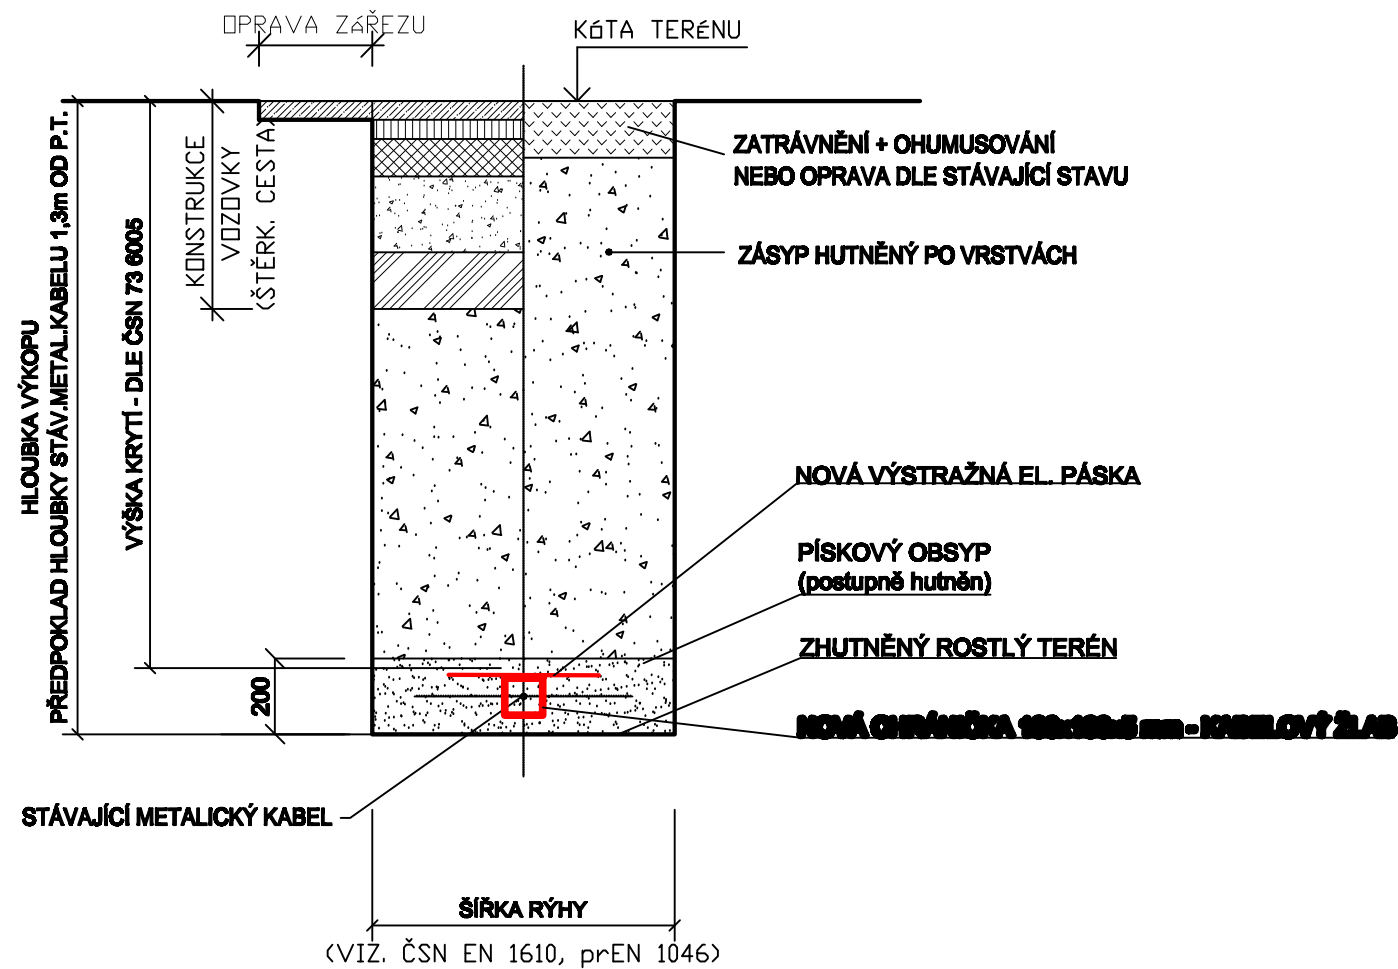

POZNÁMKA:

- OD HLOUBKY VÝKOPU 1,20m MUSÍ BÝT VÝKOPOVÁ RÝHA PAŽENA.
- NAD KABLEM S CHRÁNIČKOU BUDE OSAZENA VÝSTRAŽNÁ PÁSKA S VYHLEDÁVACÍM VODIČEM
- V PD JE PRŮMĚRNÁ HLOUBKA VÝKOPOVÉ RÝHY UVAŽOVÁNA 1,3 M OD P.T.

REKAPITULACE VÝKOPOVÝCH PRACÍ:

VÝKOPOVÁ RÝHA PRO NOVOU CHRÁNIČKU STÁVAJÍCÍHO METALICKÉHO KABELU:

DÉLKA RÝHY	PRŮMĚRNÁ HL. RÝHY	ŠÍŘKA RÝHY	NOVÝ PÍSKOVÝ OBSYP	CELKOVÝ OBJEM VÝKOPU
CCA 22,7m	1,3 m - zatravnění	0,90m	3,7m³	23,7m³

NEJMENŠÍ ŠÍŘKA RÝHY DLE ČSN EN 1610 V ZÁVISLOSTI NA HLOUBCE RÝHY

HLOUBKA RÝHY (M)	NEJMENŠÍ Š (M)
< 1,0	není stanoveno
>1,0 <1,75	0,80
>1,75 <4,00	0,90
>4,00	1,00

NEJMENŠÍ DOVOLENÉ KRYTÍ KABELU (M) DLE ČSN 73 6005:

KABEL	CHODNÍK	VOZOVKA	VOLNÝ TERÉN
DO 1kV	0,35	1,00	0,35 (0,70*)
DO 10kV	0,50	1,00	0,70
DO 35kV	1,00	1,00	1,00
DO 220kV	1,30	1,30	1,30

* KABELY BEZ OCHRANY PROTI MECHANICKÉMU POŠKOZENÍ

		B. Němcové 12/2, 370 01 České Budějovice Tel.: 602 150 148; Email.: vakprojekt@vakprojekt.cz, www.vakprojekt.cz		
ZODP. PROJEKTANT	VYPRACOVAL	KRESLIL	VEDOUcí ÚTVARU	KOPIE ČÍSLO
ING. PETR KOHOUTEK	ING. JAN BROŽ	ING. JAN BROŽ	ING. PUDIL JIŘÍ	
OKRES	České Budějovice (Jihočeský kraj)			STUPEŇ PROJEKTU PROJEKTOVÁ DOKUMENTACE PRO PROVÁDĚNÍ STAVBY (DP8)
MÍSTO STAVBY	Obec Jankov, k.ú. Jankoc u Českých Budějovic (656780)			
INVESTOR	Obec Jankov, Jankov 46, 373 84 Dubné			DATUM PROJEKTU VI/2017
NÁZEV AKCE	Kanalizace a ČOV Jankov			FORMÁT VÝKRESU 2x A4
STAVEBNÍ OBJEKT	SO-03 - ČIŠTÍRNA ODPADNÍCH VOD			MĚŘÍTKO 1:20
OBSAH VÝKRESU	VZOROVÝ ŘEZ ULOŽENÍ CHRÁNIČKY SDĚLOVACÍHO KABELU			Č. VÝKRESU D1.03-21