Podélný profil stoky B-2

MĚŘÍTKO 1:750 / 1:100

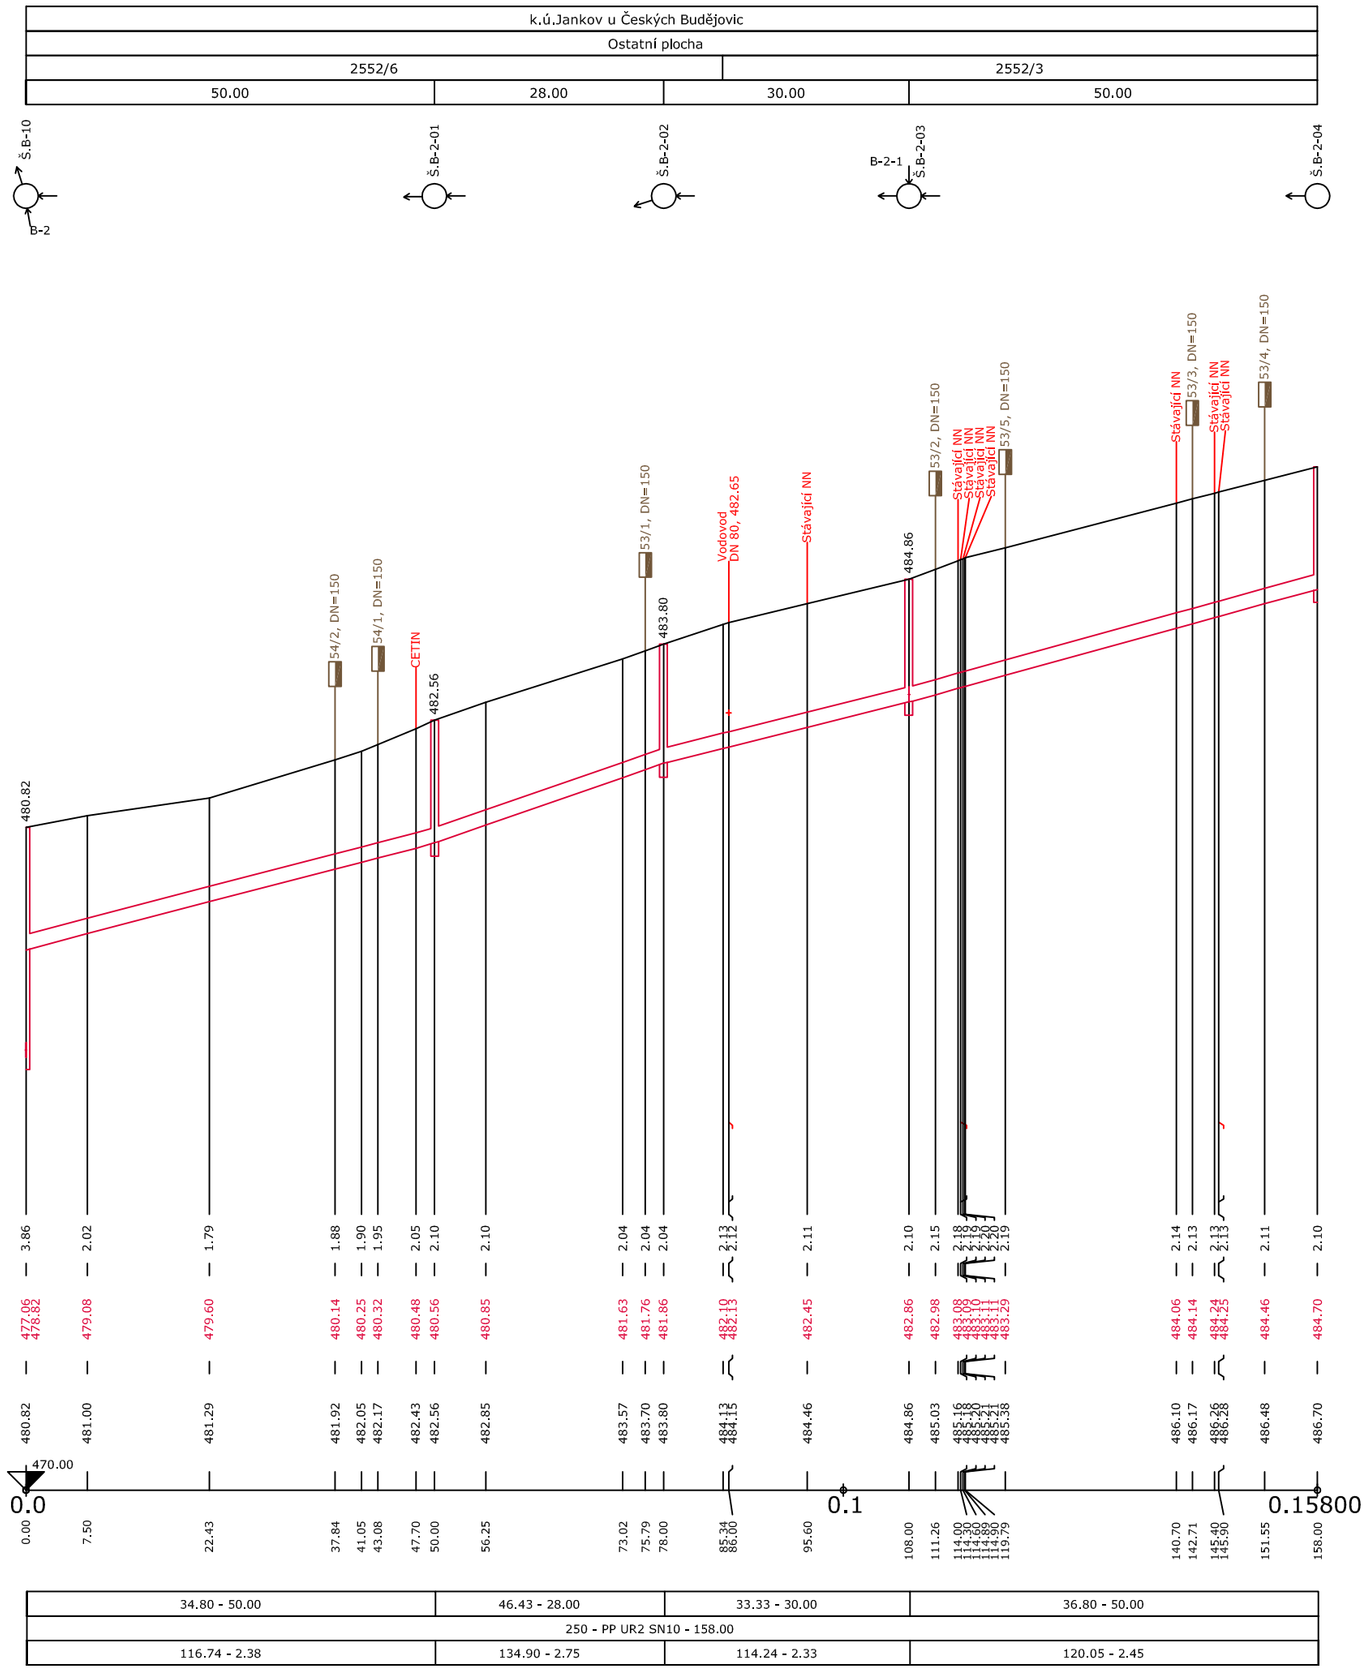

OBJEMY VÝKOPOVÝCH PRACÍ A PLOCHY PAŽENÍ VÝKOPU

st = 7.50, kubatura = 19.84 m3, suma = 19.84 m3
---------- z toho paženo = 44.09 m2, sumap= 44.09 m2
st = 22.43, kubatura = 25.59 m3, suma = 45.43 m3
---------- z toho paženo = 56.86 m2, sumap= 100.95 m2
st = 41.05, kubatura = 30.93 m3, suma = 76.35 m3
---------- z toho paženo = 68.72 m2, sumap= 169.68 m2
st = 50.00, kubatura = 16.12 m3, suma = 92.47 m3
---------- z toho paženo = 35.81 m2, sumap= 205.49 m2
st = 56.25, kubatura = 11.81 m3, suma = 104.28 m3
---------- z toho paženo = 26.25 m2, sumap= 231.74 m2
st = 73.02, kubatura = 31.25 m3, suma = 135.53 m3
---------- z toho paženo = 69.45 m2, sumap= 301.18 m2
st = 78.00, kubatura = 9.15 m3, suma = 144.68 m3
---------- z toho paženo = 20.32 m2, sumap= 321.50 m2
st = 85.34, kubatura = 13.76 m3, suma = 158.44 m3
---------- z toho paženo = 30.57 m2, sumap= 352.07 m2
st = 108.00, kubatura = 43.09 m3, suma = 201.52 m3
---------- z toho paženo = 95.75 m2, sumap= 447.82 m2
st = 114.89, kubatura = 13.32 m3, suma = 214.84 m3
---------- z toho paženo = 29.60 m2, sumap= 477.42 m2
st = 158.00, kubatura = 83.35 m3, suma = 298.19 m3
---------- z toho paženo = 185.22 m2, sumap= 662.64 m2

VAK projekt s.r.o.
B. Němcové 12/2, 370 80 České Budějovice
Tel.: 602 150 148; Email.: vakprojekt@vakprojekt.cz, www.vakprojekt.cz

ZODP. PROJEKTANT	VYPRACOVAL	KRESLIL	VEDOUCÍ ÚTVARU	KOPIE ČÍSLO
ING. PETR KOHOUTEK	LENKA ANDERLOVÁ	LENKA ANDERLOVÁ	ING. PUDIL JIŘÍ	

OKRES	České Budějovice (Jihočeský kraj)	STUPEŇ PROJEKTU: PROJEKTOVÁ DOKUMENTACE PRO PROVÁDĚNÍ STAVBY (DSP)
MÍSTO STAVBY	Obec Jankov, k.ú. Jankoc u Českých Budějovice (656780)	
INVESTOR	Obec Jankov, Jankov 46, 373 84 Dubné	
NÁZEV AKCE: **Kanalizace a ČOV Jankov**		DATUM PROJEKTU: VI./2017
		FORMÁT VÝKRESU: 2xA4
STAVEBNÍ OBJEKT: **SO-01 KANALIZACE ODDÍLNÁ - SPLAŠKOVÁ**		MĚŘÍTKO: 1:500:200
OBSAH VÝKRESU: **Podélný profil - stoka B-2**		Č. VÝKRESU: D1.01-04