



PŮDORYS

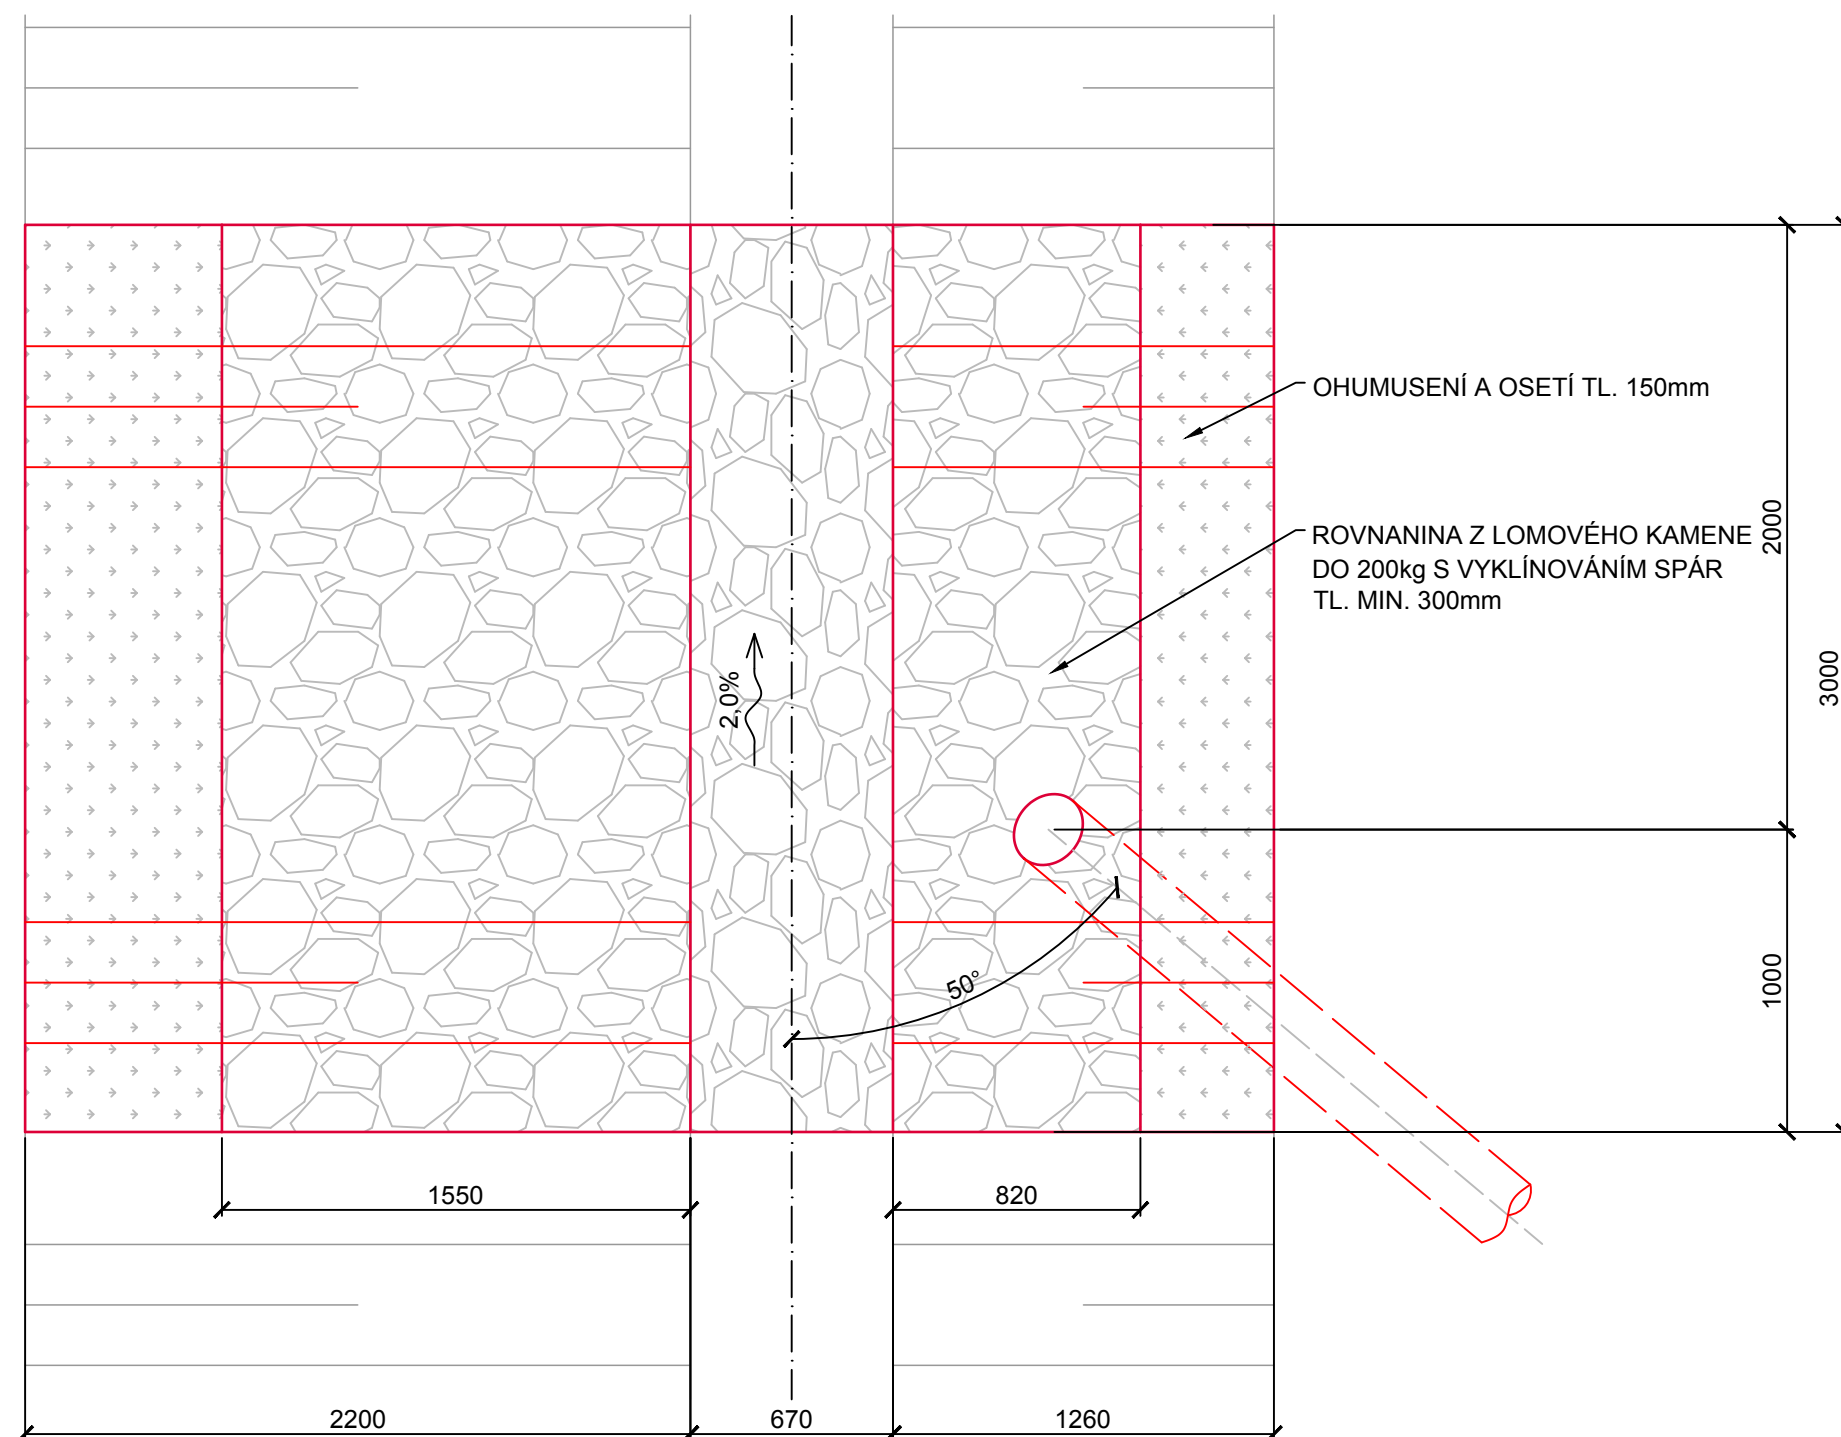

POZNÁMKA

- DNO A BŘEHY RECIPIENTU V MÍSTĚ VYÚSTĚNÍ ODTOKU Z ČOV BUDOU OPEVNĚNÝ ROVNANINOU Z LOMOVÉ KAMENE DO 200 kg S VYKLÍNOVÁNÍM SPÁR DO VÝŠKY 1,0m NAD DNEM TOKU, TLOUŠŤKA OPEVNĚNÍ BUDE MIN. 300mm
- NAD OPEVNĚNÍM BUDOU BŘEHY TOKU OHUMUSENÝ A OSETY V TLOUŠŤCE 150mm

ŘEZ

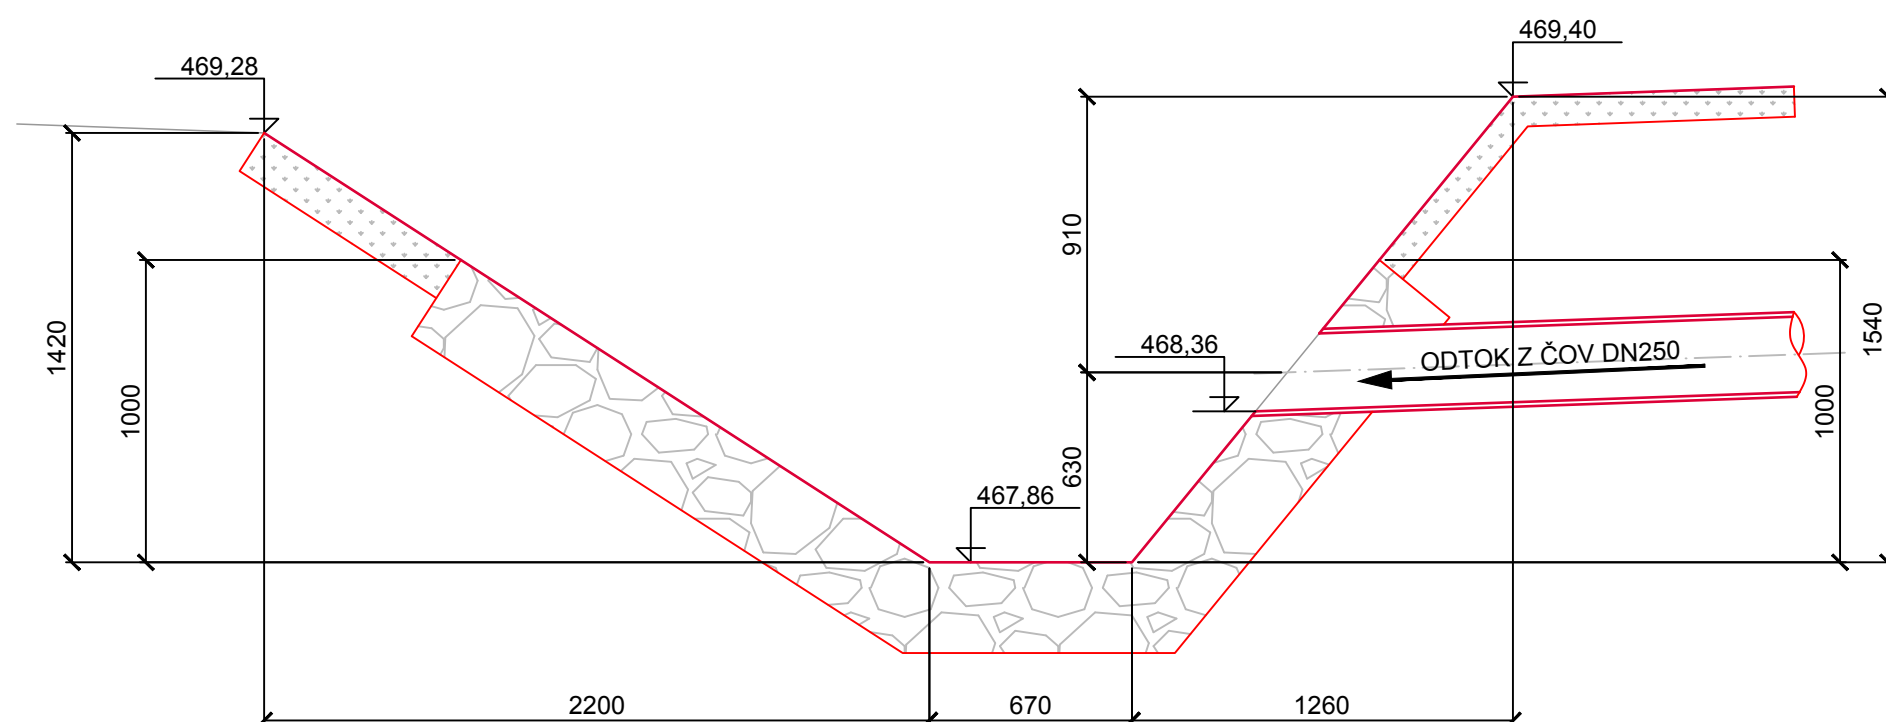

VAK projekt s.r.o.				B. Němcové 12/2, 370 80 České Budějovice	
				Tel.: 602 150 148; Email.: vakprojekt@vakprojekt.cz, www.vakprojekt.cz	
ZODP. PROJEKTANT	VYPRACOVAL	KRESLIL	VEDOUCÍ ÚTVARU	KOPIE ČÍSLO	
ING. PETR KOHOUTEK	ING. PETR KOHOUTEK	ING. PETR KOHOUTEK	ING. PUDIL JIŘÍ		
OKRES	České Budějovice (Jihočeský kraj)			STUPEŇ PROJEKTU	
MÍSTO STAVBY	Obec Jankov, k.ú. Jankov u Českých Budějovice (656780)			PROJEKTOVÁ DOKUMENTACE	
INVESTOR	Obec Jankov, Jankov 46, 373 84 Dubné			PRO PROVÁDĚNÍ STAVBY (DSP)	
NÁZEV AKCE	Kanalizace a ČOV Jankov			DATUM PROJEKTU	
				VI./2017	
				FORMÁT VÝKRESU	
				3x A4	
STAVEBNÍ OBJEKT	SO-07 ODTOK Z ČOV			MĚŘÍTKO	
				1:25	
OBSAH VÝKRESU	Výústní objekt			Č. VÝKRESU	
				D1.07-04	