



# ŘEZ A-A

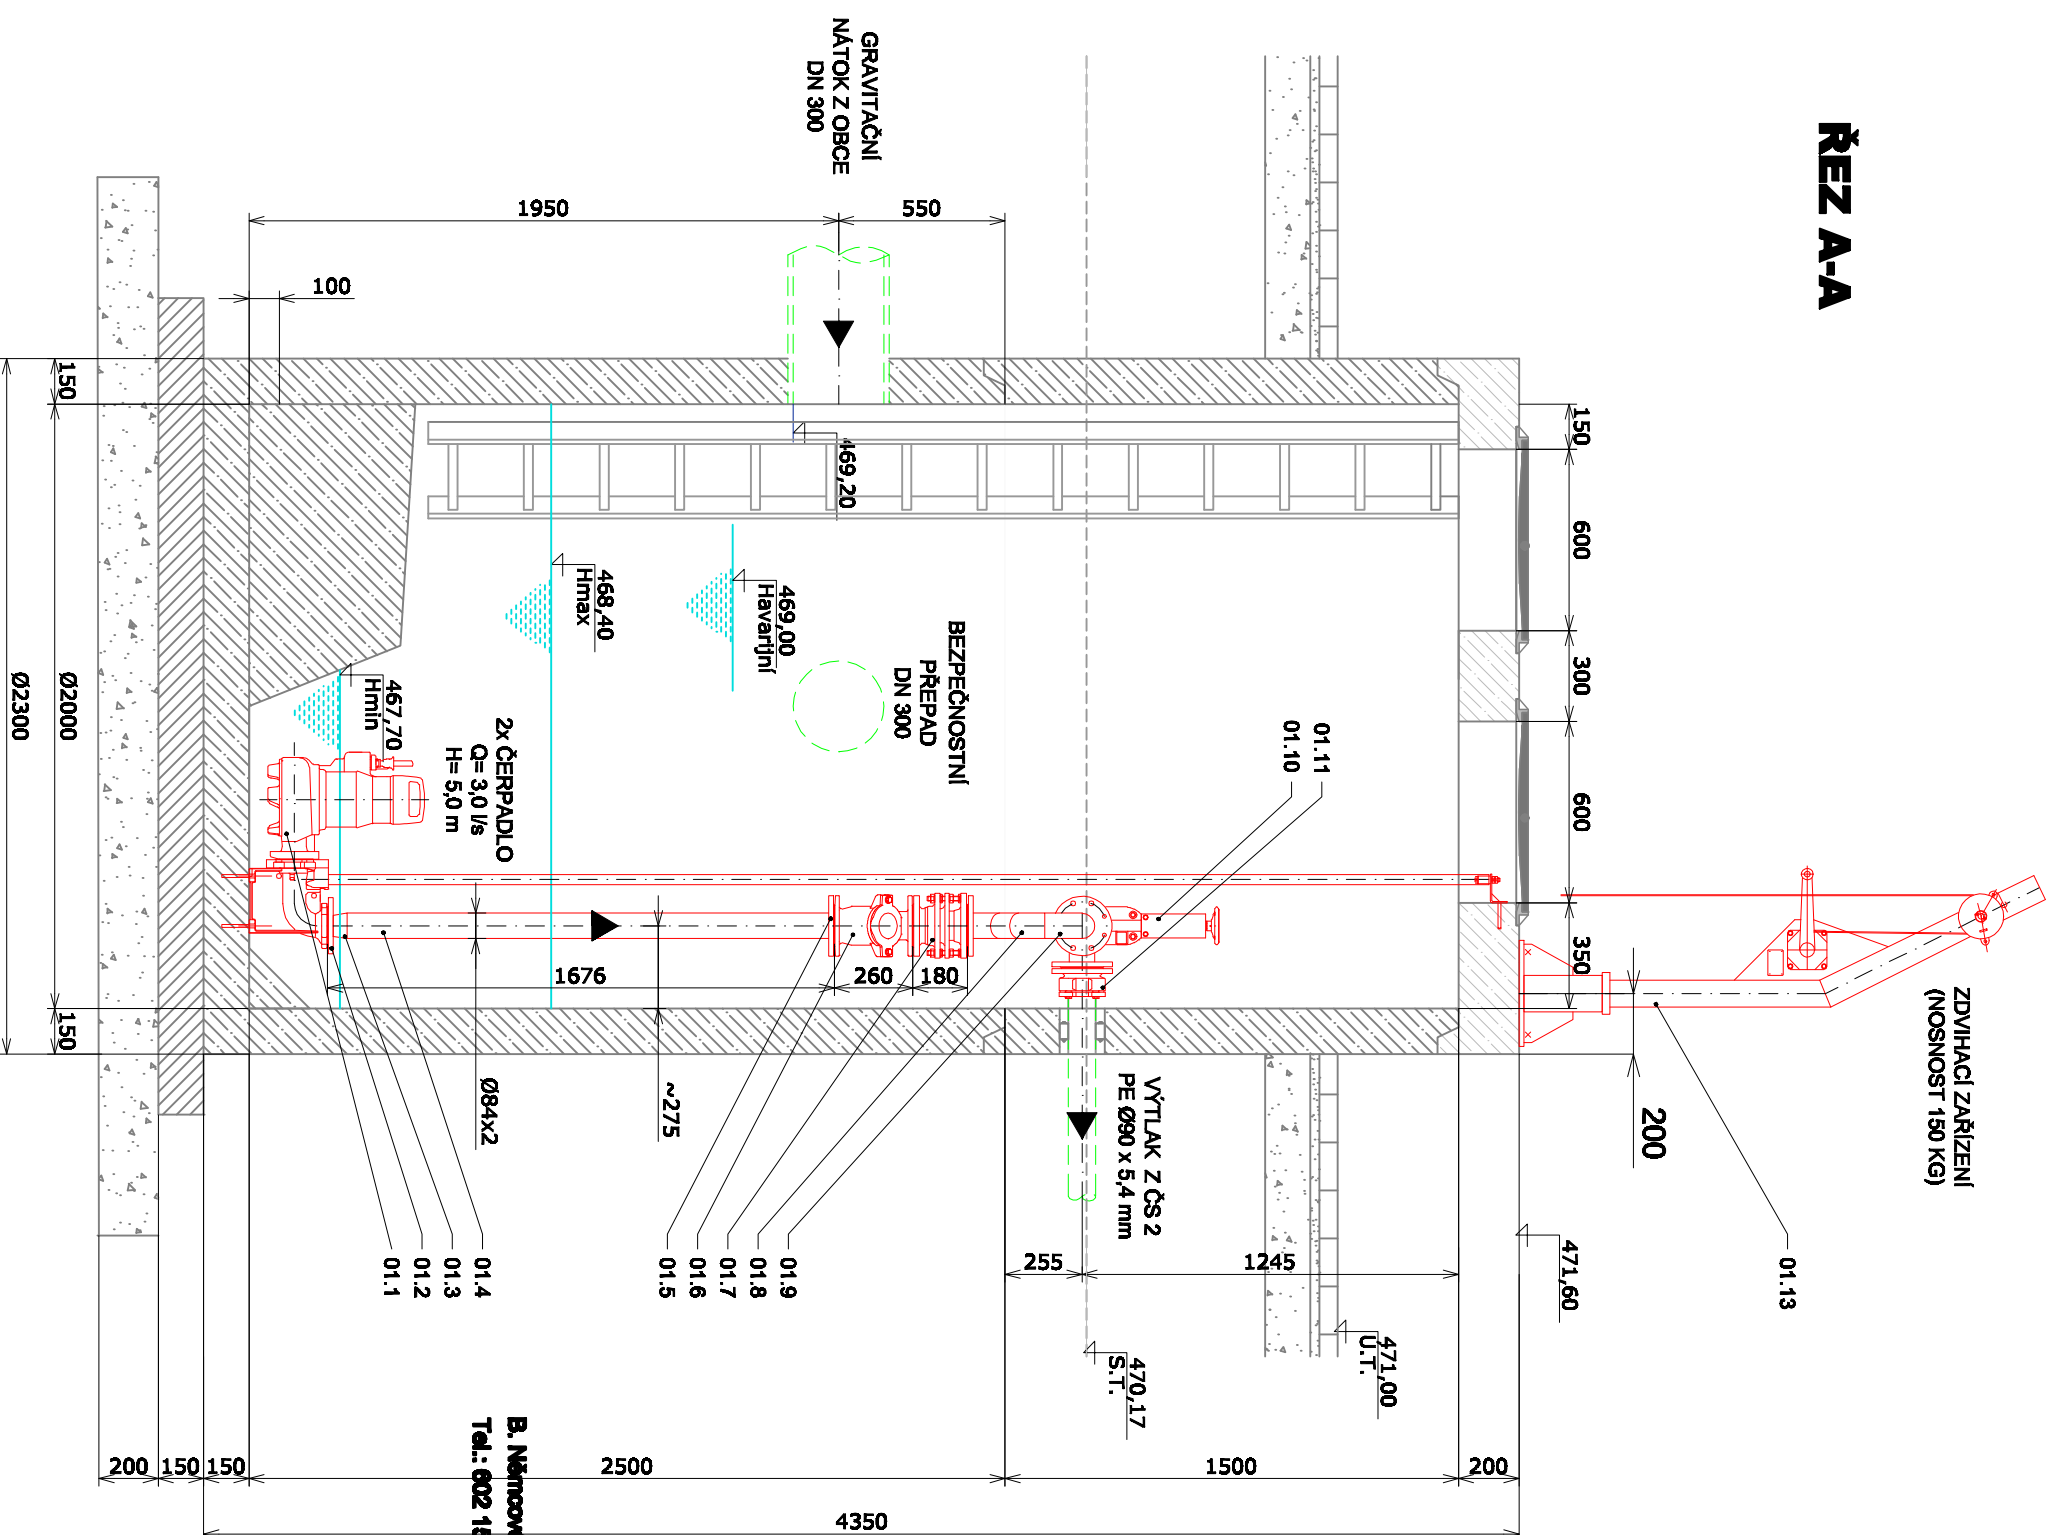

# PŮDORYS

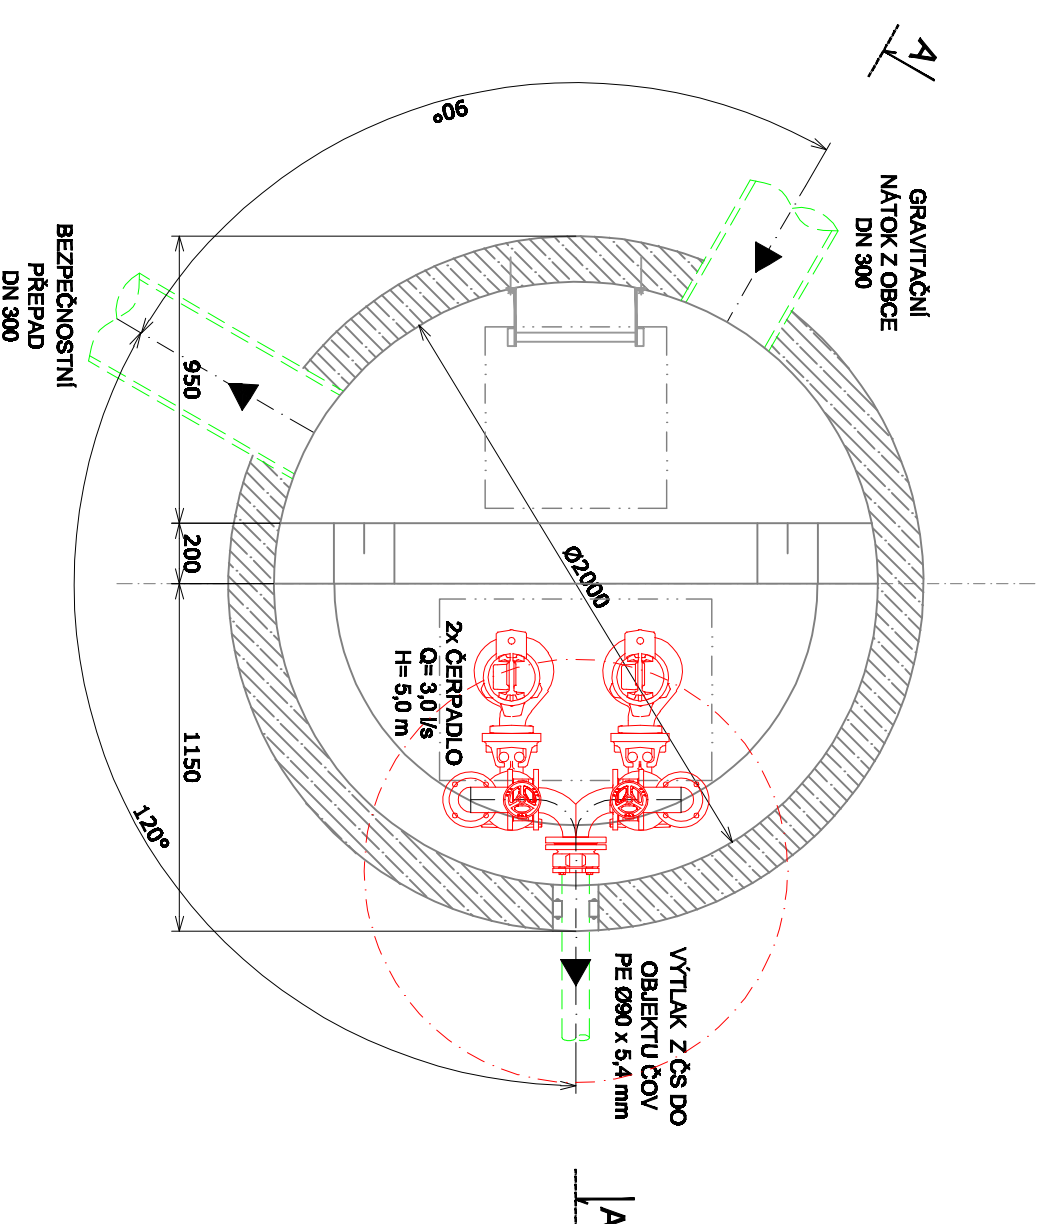

**LEGENDA:**  
 DODÁVKA STAVBA:  
 NOVÉ VYSTROJENÍ:



B. Němcové 122, 370 01 Česká Budejovice  
 Tel.: 382 180 146; Email: valkproj@vavak.cz

**VAVAK** projekt s.r.o. akce

ZOUP. PROJEKTANT	VYPRACOVAL	KRESLIL	VEDOUČÍ ÚTVARU	KOPIE ČÍSLO
ING. PETR KOUKUTEK	JINDRA JAN	JINDRA JAN	ING. PUDIL JIŘÍ	
OKRES	Česká Budejovice (Jihčeský kraj)			STUPEŇ PROJEKTU
MÍSTO STAVBY	Obec Jankov, k.ú. Jankov u Českých Budejovic (sestava)			PROJEKTOVÁ DOKUMENTACE
INVESTOR	Obec Jankov, Jankov 49, 373 04 Dubňov			PROVÁDĚNÍ STAVBY (DOP)
NÁZEV AKCE	<b>Kanalizace a ČOV Jankov</b>			DATUM PROJEKTU
PROVOZNÍ SOUBOR	PS-01 TECHNOLÓGIE ČIŠTĚNÝ ODPADNÍCH VOD			FORMLAT VÝKRESU
OBSAH VÝKRESU	VYSTROJENÍ ČERPAČÍ STANICE - PŮDORYS, ŘEZ			MĚŘÍTKO
				1:25
				Č. VÝKRESU
				<b>D2.01-03</b>

## Kanalizace a ČOV Jankov

ZOUP. PROJEKTANT	VYPRACOVAL	KRESLIL	VEDOUČÍ ÚTVARU	KOPIE ČÍSLO
ING. PETR KOUKUTEK	JINDRA JAN	JINDRA JAN	ING. PUDIL JIŘÍ	
OKRES	Česká Budejovice (Jihčeský kraj)			STUPEŇ PROJEKTU
MÍSTO STAVBY	Obec Jankov, k.ú. Jankov u Českých Budejovic (sestava)			PROJEKTOVÁ DOKUMENTACE
INVESTOR	Obec Jankov, Jankov 49, 373 04 Dubňov			PROVÁDĚNÍ STAVBY (DOP)
NÁZEV AKCE	<b>Kanalizace a ČOV Jankov</b>			DATUM PROJEKTU
PROVOZNÍ SOUBOR	PS-01 TECHNOLÓGIE ČIŠTĚNÝ ODPADNÍCH VOD			FORMLAT VÝKRESU
OBSAH VÝKRESU	VYSTROJENÍ ČERPAČÍ STANICE - PŮDORYS, ŘEZ			MĚŘÍTKO
				1:25
				Č. VÝKRESU
				<b>D2.01-03</b>