


REZ A-A

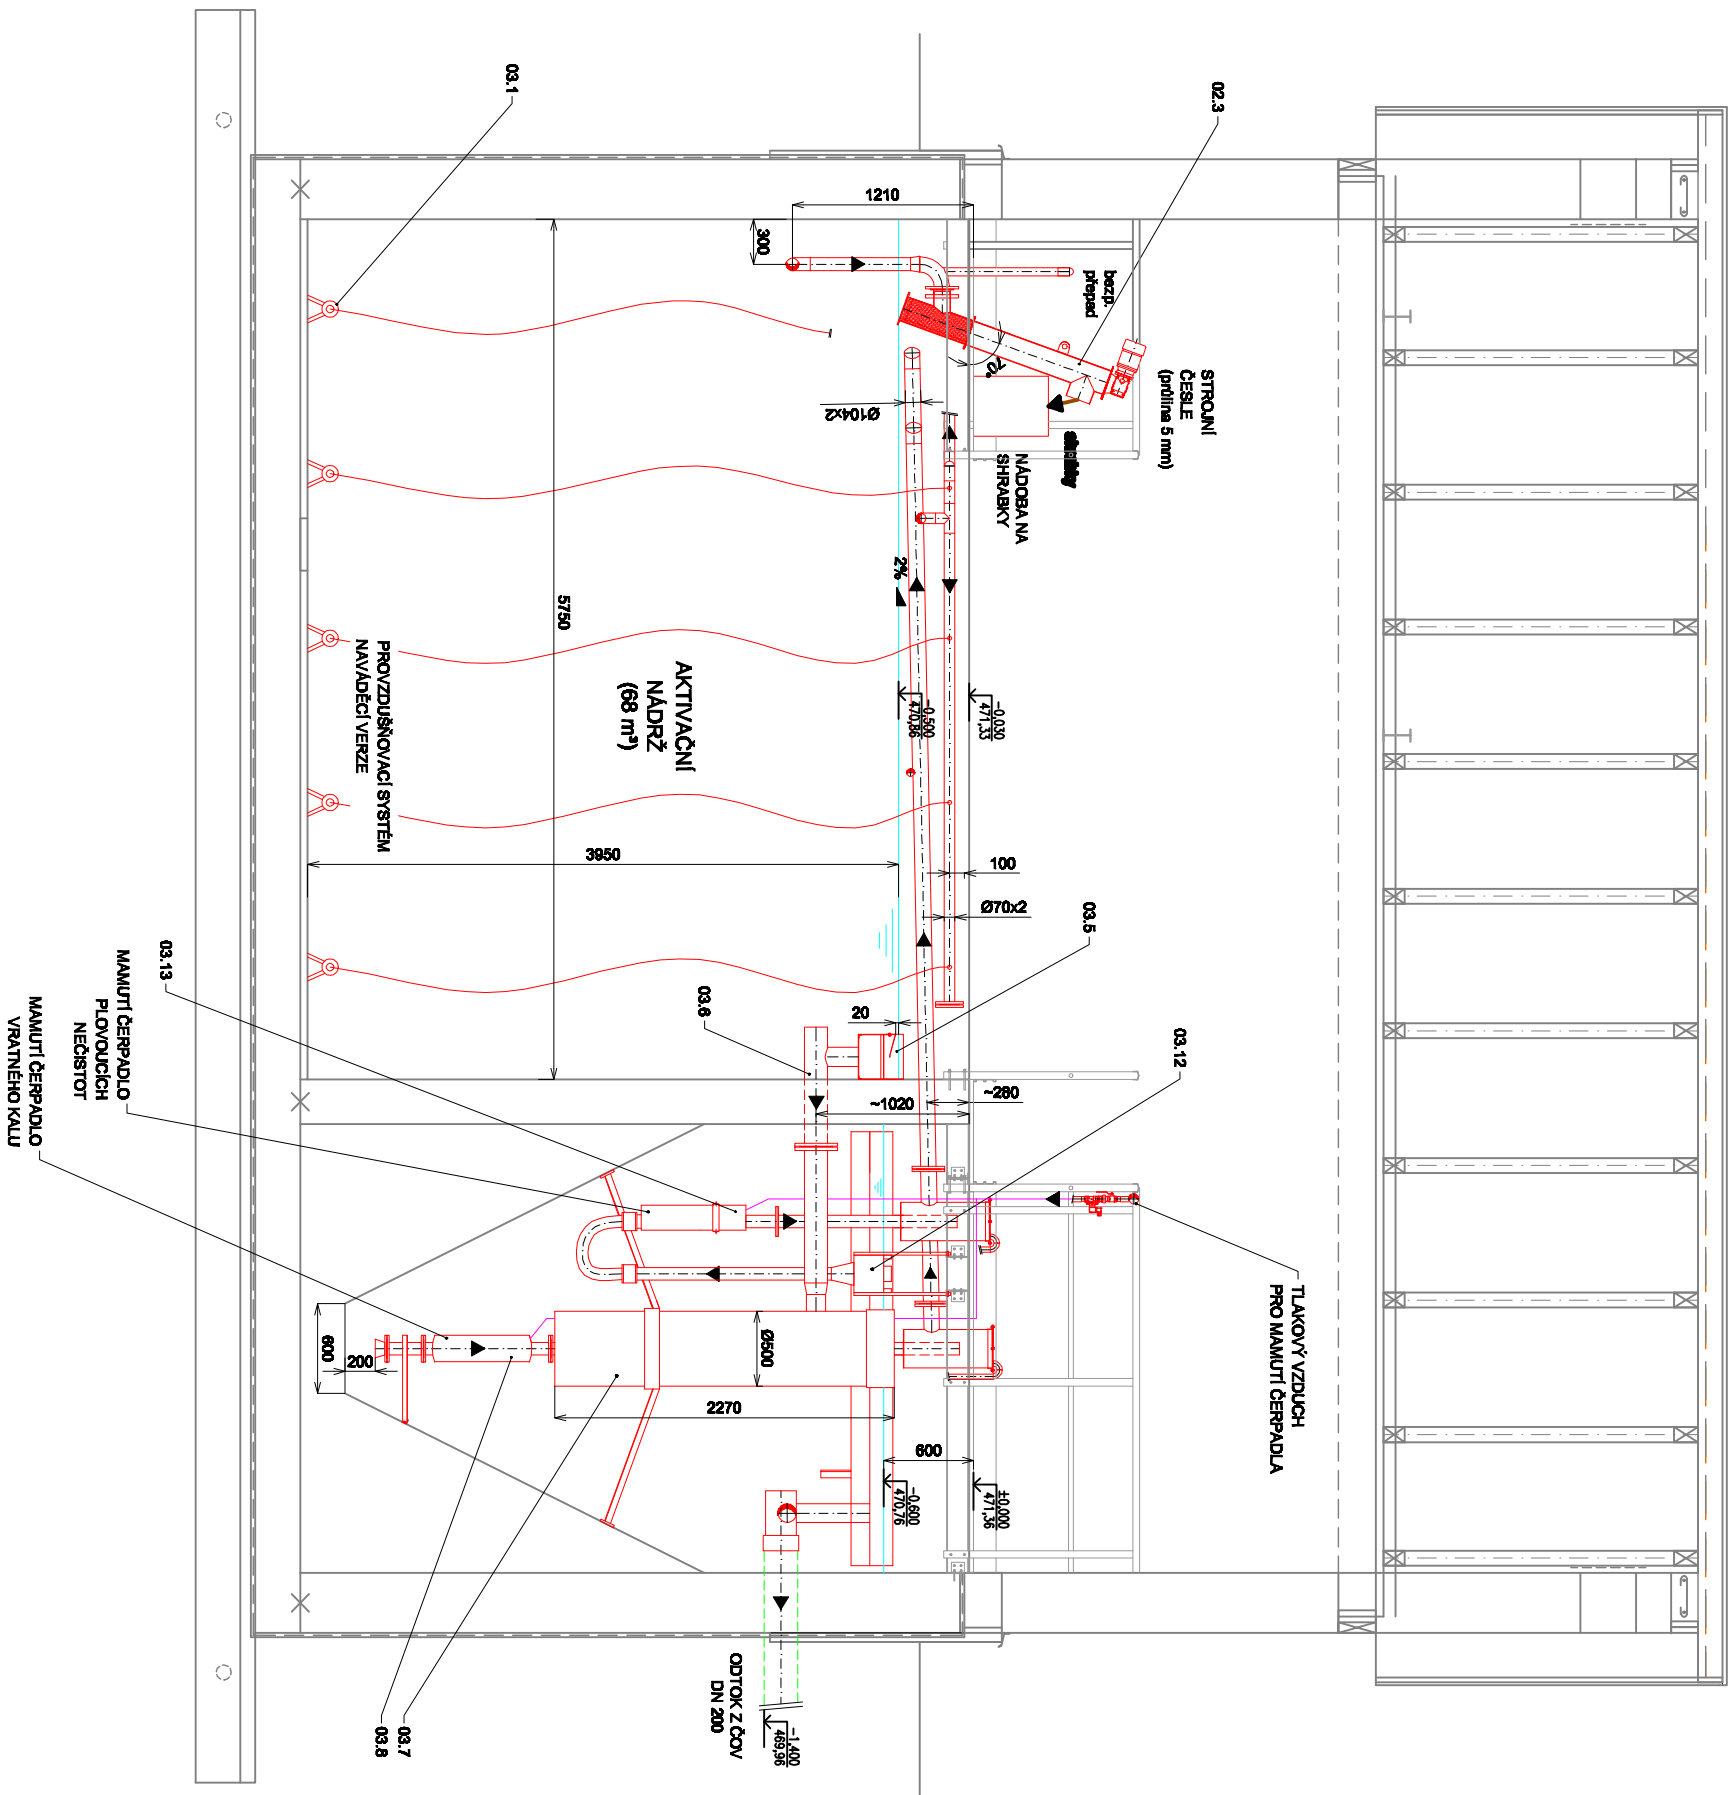

LEGENDA:
DODÁVKA STAVBA:
NOVÉ VYSTROJENÍ:



B. Němcové 12/2, 370 01 České Budějovice
Tel.: 602 150 148; Email.: vakprojekt@vakprojekt.cz, www.vakprojekt.cz

ZODP. PROJEKTANT	VYPRACOVAL	KRESLIL	VEDOUcí ÚTVARU	KOPIE ČÍSLO
ING. PETR KOMOUTEK	JINDRA JAN	JINDRA JAN	ING. PUDIL JIŘÍ	
OKRES	České Budějovice (Jindřichův kraj)			STUPEŇ PROJEKTU
MÍSTO STAVBY	Obec Jankov, k.ú. Jankov u Českých Budějovic (sestava)			PROJEKTOVÁ DOKUMENTACE PRO PROVEDENÍ STAVBY (DOP)
INVESTOR	Obec Jankov, Jankov 46, 373 84 Dubňá			DATUM PROJEKTU
NÁZEV AKCE	Kanalizace a ČOV Jankov			V1/2017
PROVOZNIÍ SOUBOR	FORMÁT VÝKRESU			
PS-01 TECHNOLOGIE ČIŠTĚNÝ ODPADNÍCH VOD	2xA4			
OBSAH VÝKRESU	MĚŘITKO			
VYSTROJENÍ OBJEKTU ČOV - REZ A-A	1:50			
	Č. VÝKRESU			
	D2.01-06			