



ÚZEMÍ
POVRCH ÚZEMÍ
PARCELY
VZDÁLENOST ŠACHET
NÁZVY ŠACHET

k.ú. Jankov u Českých Budějovic		
Ostatní plochy		
2552/3	2552/6	2551/5
18.00		27.00

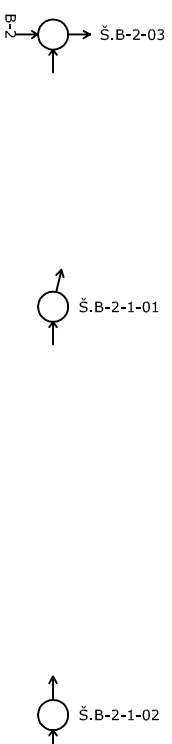

Podélný profil stoky B-2-1

MĚŘÍTKO 1:500 / 1:100

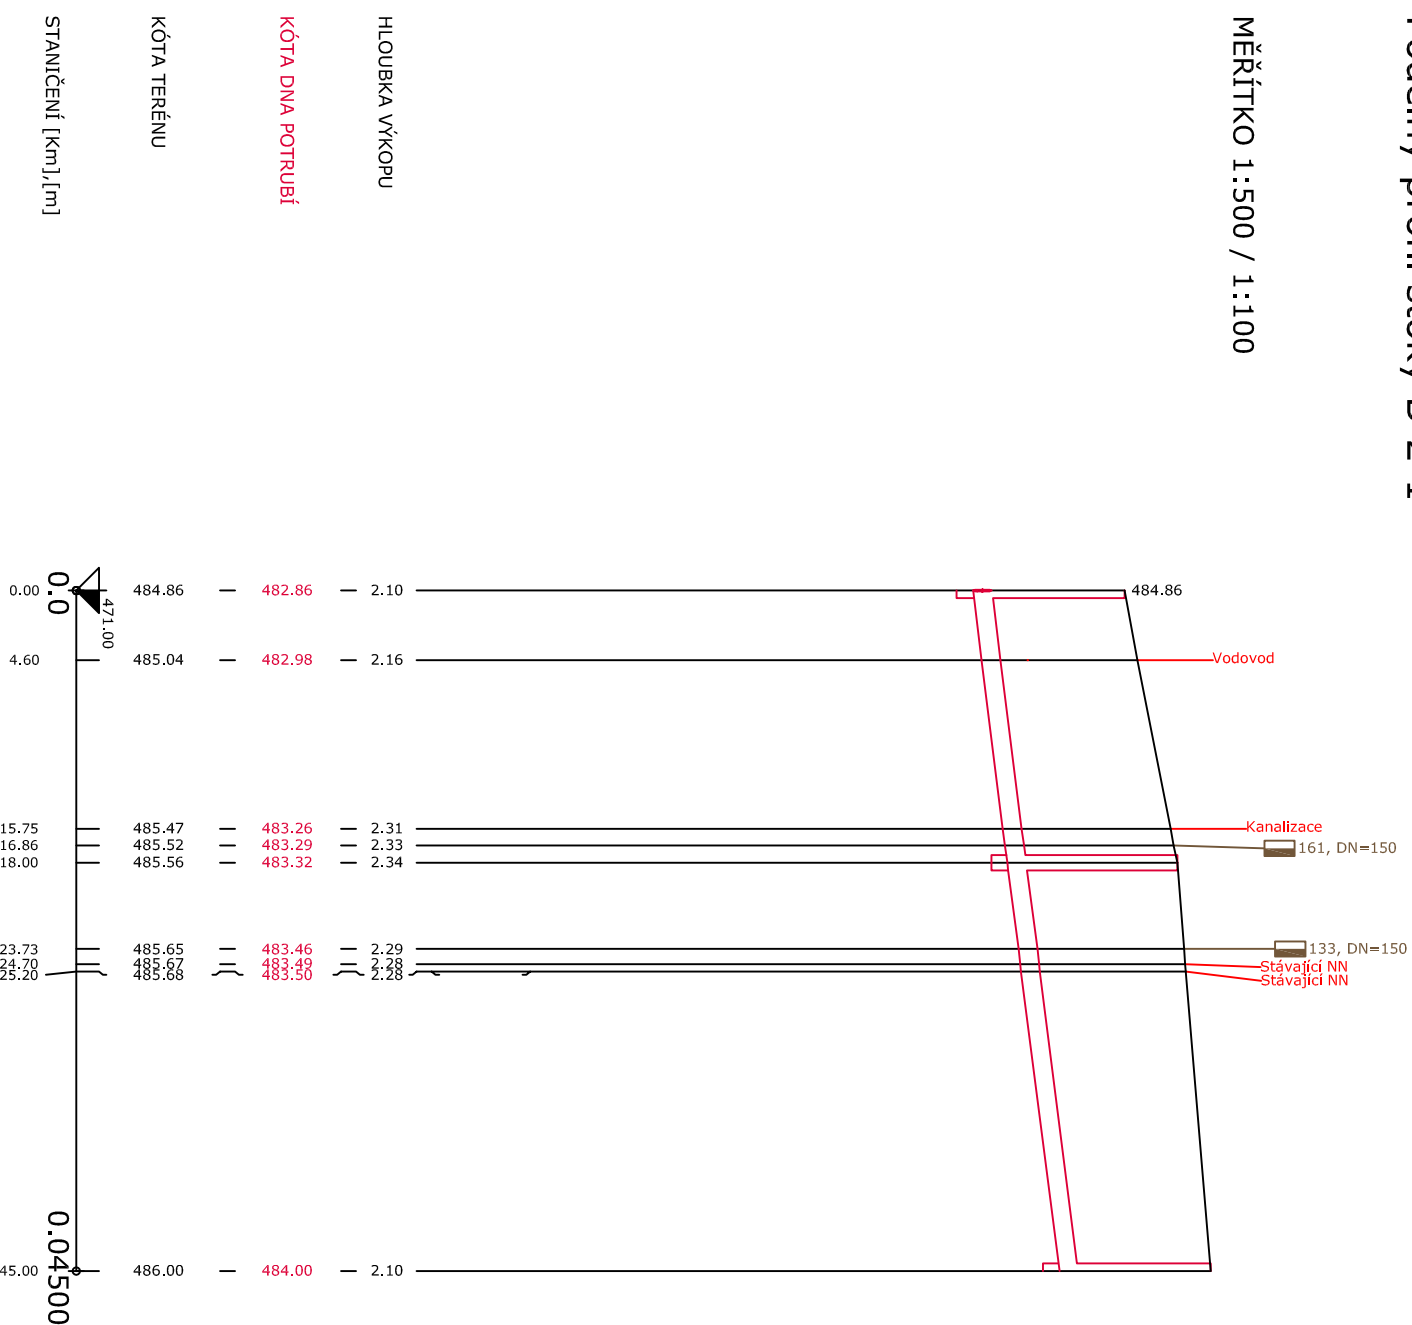

OBJEMY VÝKOPOVÝCH PRACÍ A PLOCHY PAŽENÍ VÝKOPU

St = 18.00, kubatura = 32.00 m ³ , suma = 32.00 m ³
----- z toho paženo = 79.99 m ² , sumap = 79.99 m ²
St = 45.00, kubatura = 48.00 m ³ , suma = 79.99 m ³
----- z toho paženo = 119.99 m ² , sumap = 199.98 m ²

VAK projekt s.r.o.		B. Němcové 12/2, 370 80 České Budějovice	
Tel.: 602 150 148; Email: vakprojekt@vakprojekt.cz, www.vakprojekt.cz			
ZODP. PROJEKTANT	VYPRACOVAL	KRESLIL	VEDOUcí ÚTVARU
ING. PETR KOHOUTEK	LENKA ANDERLOVÁ	LENKA ANDERLOVÁ	ING. PUDIL JIŘÍ
<i>M. M. M.</i>	<i>Anders</i>	<i>Anders</i>	<i>M. M. M.</i>
OKRES	České Budějovice (Jihočeský kraj)		
MÍSTO STAVBY	Obec Jankov, k.ú. Jankov u Českých Budějovic (656780)		
INVESTOR	Obec Jankov, Jankov 46, 373 84 Dubné		
NÁZEV AKCE	Kanalizace a ČOV Jankov		
STAVEBNÍ OBJEKT	SO-01 KANALIZACE ODDÍLNÁ - SPLAŠKOVÁ		
OBSAH VÝKRESU	Podélný profil - stoka B-2-1		
STUPĚŇ PROJEKTU	PROJEKTOVÁ DOKUMENTACE PRO PROVÁDĚNÍ STAVBY (DSP)		
FORMÁT VÝKRESU	2xA4		
MĚŘÍTKO	1:500:100		
Č. VÝKRESU	D1.01-05		