


ŘEZ B-B

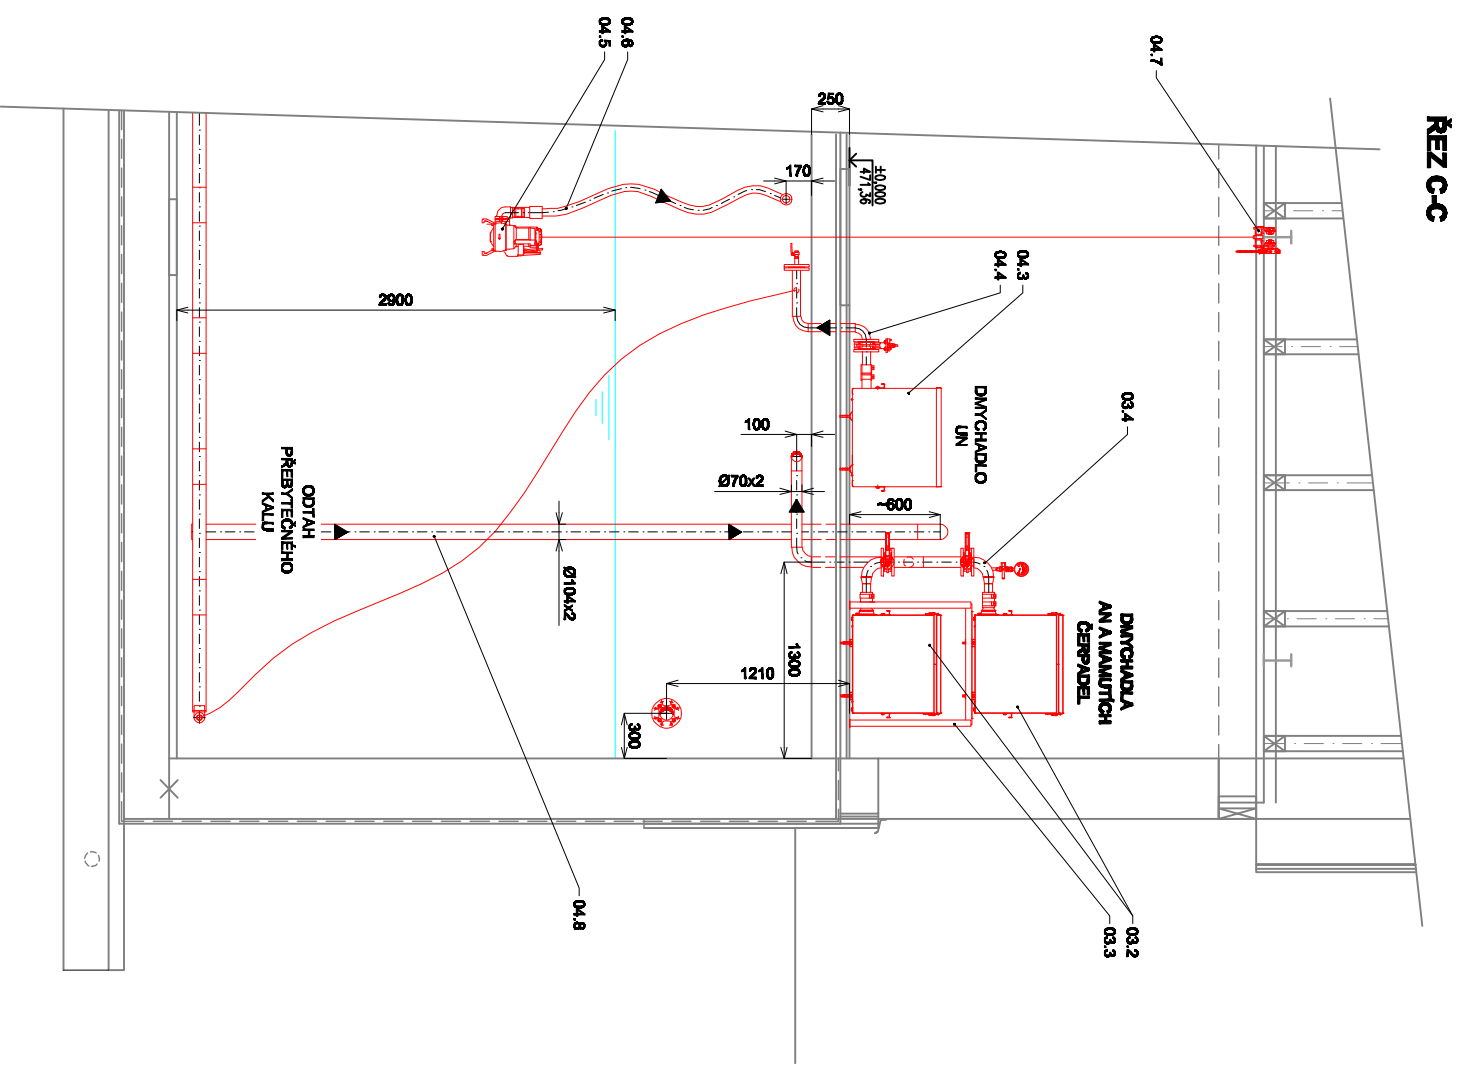

ŘEZ C-C

**VAK projekt s.r.o.**  
 B. Němcové 12/2, 370 01 České Budějovice  
 Tel.: 602 150 148; Email.: vakprojekt@vakprojekt.cz, www.vakprojekt.cz

ZODP. PROJEKTANT	VYPRACOVAL	KRESLIL	VEDOUcí ÚTVARU	KOPIE ČÍSLO
ING. PETR KOKOUTEK	JINDRA JAN	JINDRA JAN	ING. PUDIL JIŘÍ	
OKRES	České Budějovice (Jihomoravský kraj)			STUPEŇ PROJEKTU
MÍSTO STAVBY	Obec Jankov, k.ú. Jankov u Českých Budějovic (sestava)			PROJEKTOVA DOKUMENTACE PRO PROVÁDĚNÍ STAVBY (DPP)
INVESTOR	Obec Jankov, Jankov 44, 373 04 Dubňá			DATUM PROJEKTU
NÁZEV AKCE	<b>Kanalizace a ČOV Jankov</b>			V1/2017

PROVOZŇNÍ SOUBOR	MĚŘÍTKO	Č. VÝKRESU
PS-01 TECHNOLOGIE ČIŠTĚNÝ ODPADNÍCH VOD	1:50	D2.01-07
OBSAH VÝKRESU	FORMÁT VÝKRESU	
VYSTROJENÍ OBJEKTU ČOV - ŘEZ B-B, ŘEZ C-C	2xA4	