


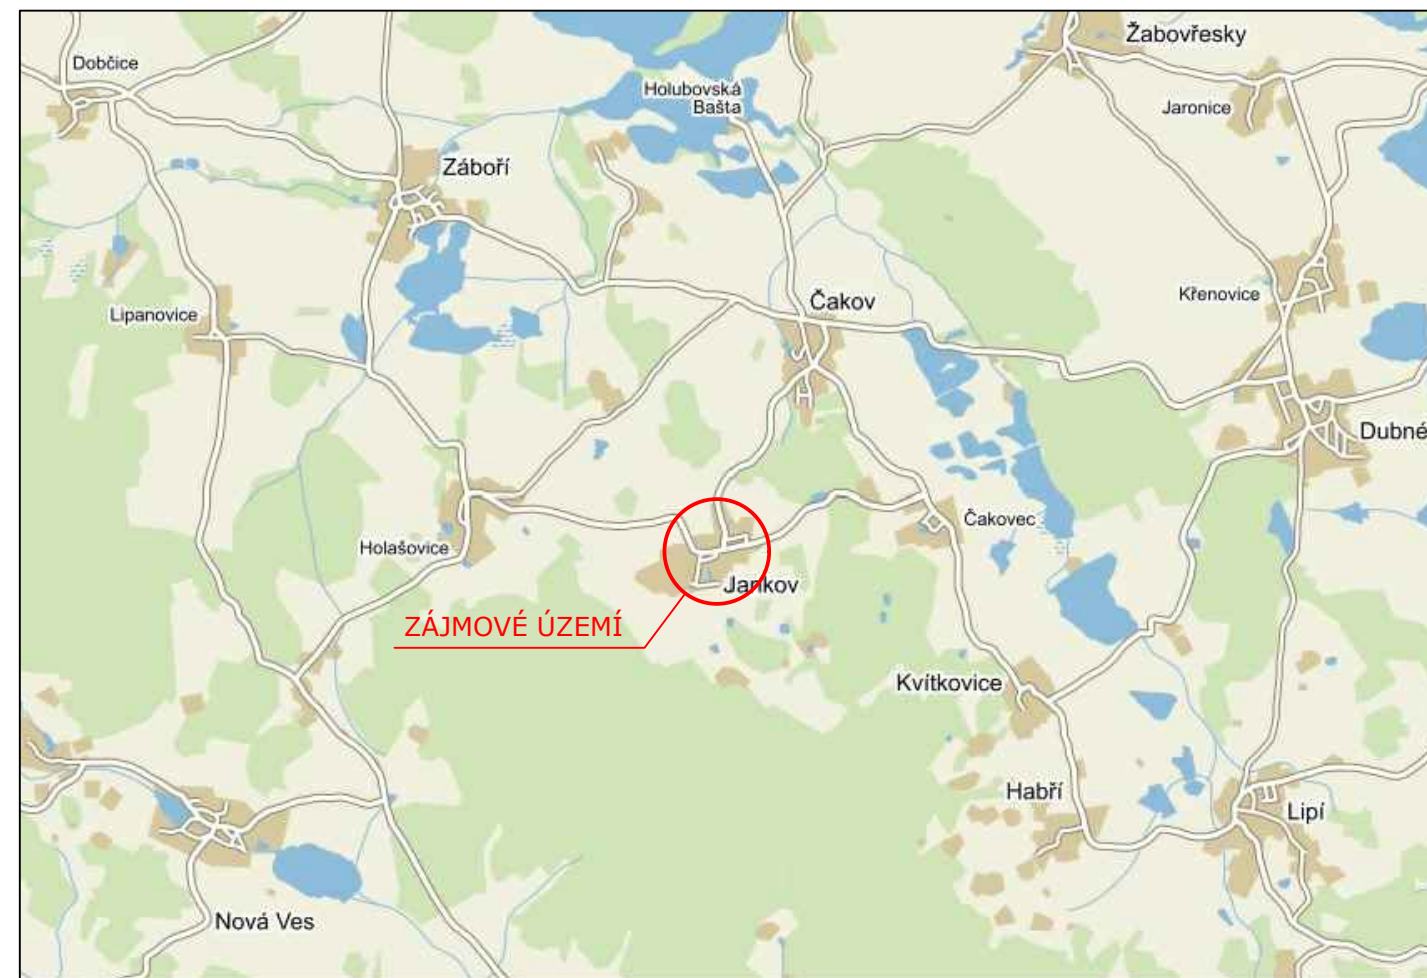

ORIENTAČNÍ MAPA



VAK projekt s.r.o. B. Němcové 12/2, 370 80 České Budějovice
 Tel.: 602 150 148; Email: vakprojekt@vakprojekt.cz, www.vakprojekt.cz

ZODP. PROJEKTANT	VYPRACOVAL	KRESLIL	VEDOUČÍ ÚTVARU	KOPIE ČÍSLO
ING. PETR KOHOUTEK	ING. PETR KOHOUTEK	ING. PETR KOHOUTEK	ING. PUDIL JIŘÍ	
<i>[Signature]</i>	<i>[Signature]</i>	<i>[Signature]</i>	<i>[Signature]</i>	
OKRES	České Budějovice (Jihočeský kraj)			STUPEŇ PROJEKTU
MÍSTO STAVBY	Obec Jankov, k.ú. Jankoc u Českých Budějovice (656780)			PROJEKTOVÁ DOKUMENTACE PRO PROVÁDĚNÍ STAVBY (DSP)
INVESTOR	Obec Jankov, Jankov 46, 373 84 Dubné			DATUM PROJEKTU
NÁZEV AKCE	Kanalizace a ČOV Jankov			VI./2017
STAVEBNÍ OBJEKT				FORMÁT VÝKRESU
OBSAH VÝKRESU	Situace širších vztahů			2xA4
				MĚŘÍTKO
				Č. VÝKRESU
				C.1