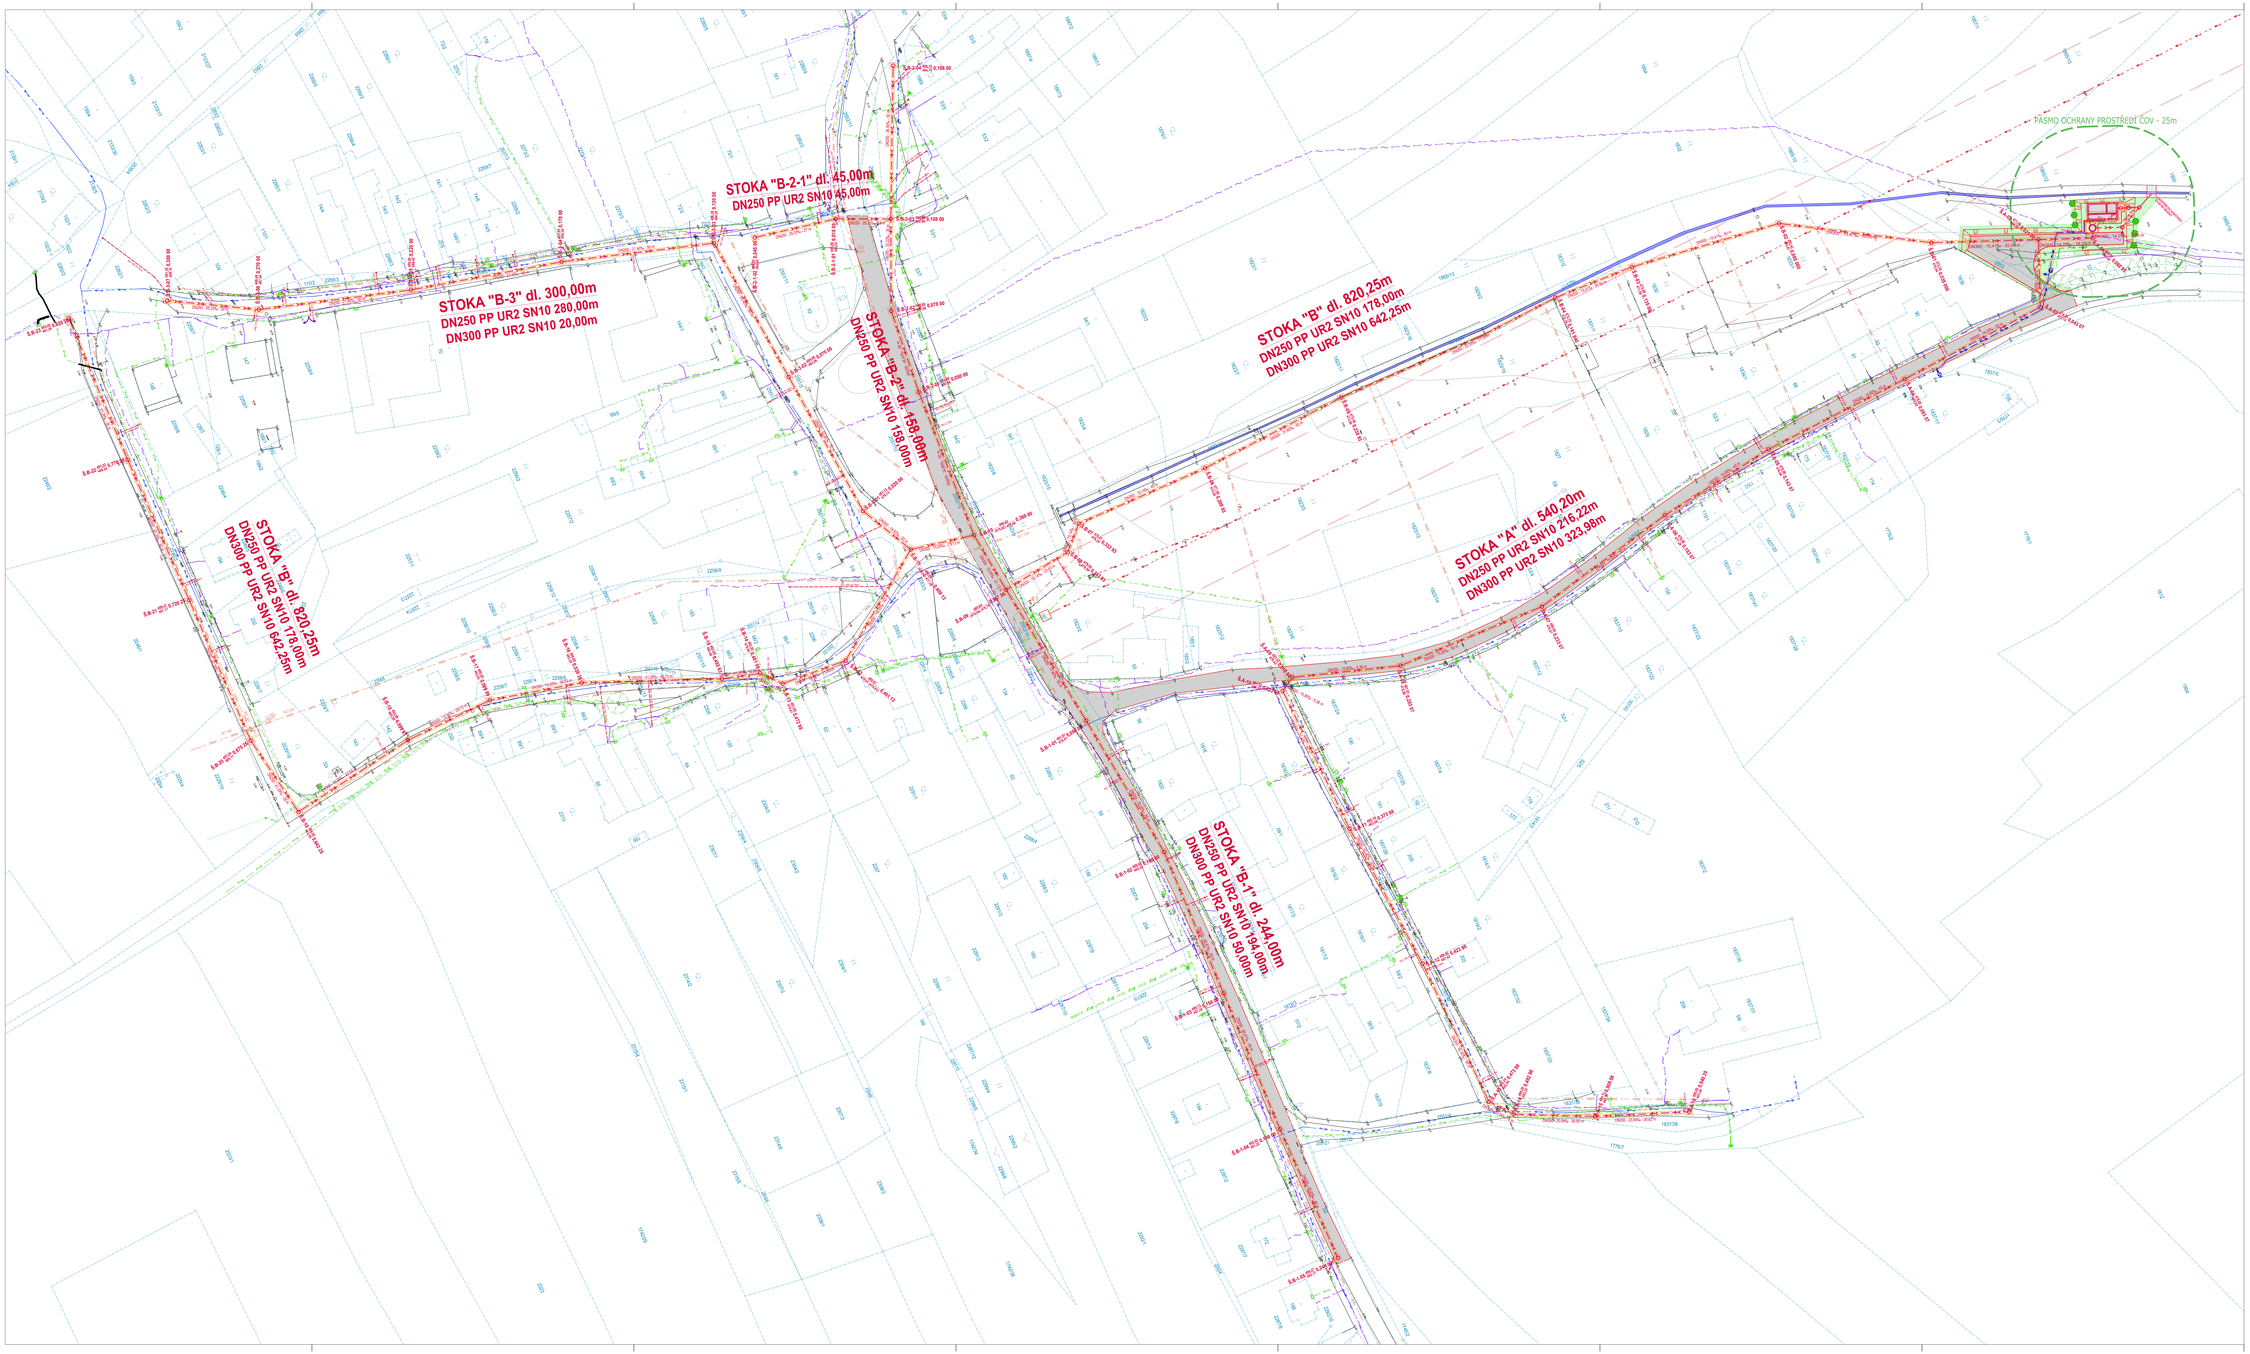

VYTYČOVACÍ BODY:

BOD	X	Y
Š.A-01	768652.934	1164868.503
Š.A-02	768609.410	1164885.032
Š.A-03	768638.862	1164893.100
Š.A-04	768634.587	1164942.917
Š.A-05	768630.861	1164992.778
Š.A-06	768624.293	1165053.257
Š.A-07	768612.546	1165080.873
Š.A-08	768612.839	1165130.872
Š.A-09	768619.139	1165164.818
Š.A-10	768620.313	1165169.390
Š.A-11	768570.374	1165166.922
Š.A-12	768520.593	1165162.249
Š.A-13	768470.647	1165159.925
Š.A-14	768463.744	1165154.158
Š.A-15	768452.681	1165129.955
Š.A-16	768442.106	1165103.213
Š.B-01	768672.143	1164917.558
Š.B-02	768697.367	1164960.809
Š.B-03	768703.040	1165003.487
Š.B-04	768703.597	1165037.421
Š.B-05	768700.934	1165114.424
Š.B-06	768697.085	1165164.275
Š.B-07	768696.529	1165209.272
Š.B-08	768689.393	1165216.277
Š.B-09	768685.972	1165239.489
Š.B-10	768706.462	1165242.183
Š.B-11	768710.206	1165262.978
Š.B-12	768685.156	1165296.689
Š.B-13	768686.287	1165318.513
Š.B-14	768692.211	1165334.009
Š.B-15	768695.448	1165356.154
Š.B-16	768712.184	1165378.707
Š.B-17	768718.645	1165408.549
Š.B-18	768737.051	1165438.228
Š.B-19	768709.539	1165480.204
Š.B-20	768737.049	1165485.421
Š.B-21	768787.046	1165485.969
Š.B-22	768837.043	1165486.516
Š.B-23	768887.041	1165486.142
Š.B-1-01	768636.474	1165232.197
Š.B-1-02	768587.020	1165225.560
Š.B-1-03	768537.021	1165225.750
Š.B-1-04	768489.023	1165226.191
Š.B-1-05	768443.034	1165225.186
Š.B-2-01	768756.432	1165240.468
Š.B-2-02	768784.356	1165238.406
Š.B-2-03	768812.033	1165226.777
Š.B-2-04	768857.718	1165206.507
Š.B-2-1-01	768819.052	1165243.342
Š.B-2-1-02	768823.784	1165269.924
Š.B-3-01	768727.862	1165272.373
Š.B-3-02	768777.591	1165277.571
Š.B-3-03	768827.302	1165282.938
Š.B-3-04	768841.119	1165330.991
Š.B-3-05	768851.898	1165379.816
Š.B-3-06	768865.403	1165427.957
Š.B-3-07	768879.753	1165454.303

LEGENDA:

INŽENÝRSKÉ SÍTĚ - NAVRŽENÉ:

- KANALIZACE - SPLAŠKOVÁ
- KANALIZAČNÍ PŘÍPOJKY - VEŘEJNÁ ČÁST
- VODOVODNÍ PŘÍPOJKA PRO ČOV
- PŘÍPOJKA NN
- PŘELOŽKA SDĚLOVACÍHO VEDENÍ

INŽENÝRSKÉ SÍTĚ - STÁVAJÍCÍ:

- KANALIZACE
- VODOVOD
- SDĚLOVACÍ VEDENÍ
- VEDENÍ NN
- VEDENÍ VN

OSTATNÍ:

- 1804 PARCELY KN
- OBNOVA KOMUNIKACE SÚS
- VÝKOP KANALIZACE

VAK projekt s.r.o.
B. Němcové 12/2, 370 80 České Budějovice
Tel: 602 150 148; Email: vakprojekt@vakprojekt.cz; www.vakprojekt.cz

VEDOUCÍ PROJEKTANT: ING. PETR KONOUTEK	KONTROLOVAL: ING. PETR KONOUTEK	PŘEDLOŽIL: ING. PETR KONOUTEK	VEDOUCÍ ÚTVARU: ING. ELVÍN, JIŘÍ
OKRES:	České Budějovice (jihočeský kraj)		STUPEŇ PROJEKTU: PROJEKTOVÁ DOKUMENTACE PRO PROVÁDĚNÍ STAVBY (DSPS)
MÍSTO STAVBY:	Obec Jankov, k.ú. Jankov a Českých Budějovice (686756)		
INVESTOR:	Obec Jankov, Jankov 46, 373 84 Dubné		
NÁZEV AKCE:	**Kanalizace a ČOV Jankov**		DATUM PROJEKTU: **VL/2017**
			FORMÁT VÝKRESU: **24xA4**
STAVEBNÍ OBJEKT:			MĚŘÍTKO: **1:500**
OBSAH VÝKRESU: **Celková situace stavby**			Č. VÝKRESU: **C.2**