


VZOROVÁ KANALIZAČNÍ PŘÍPOJKA

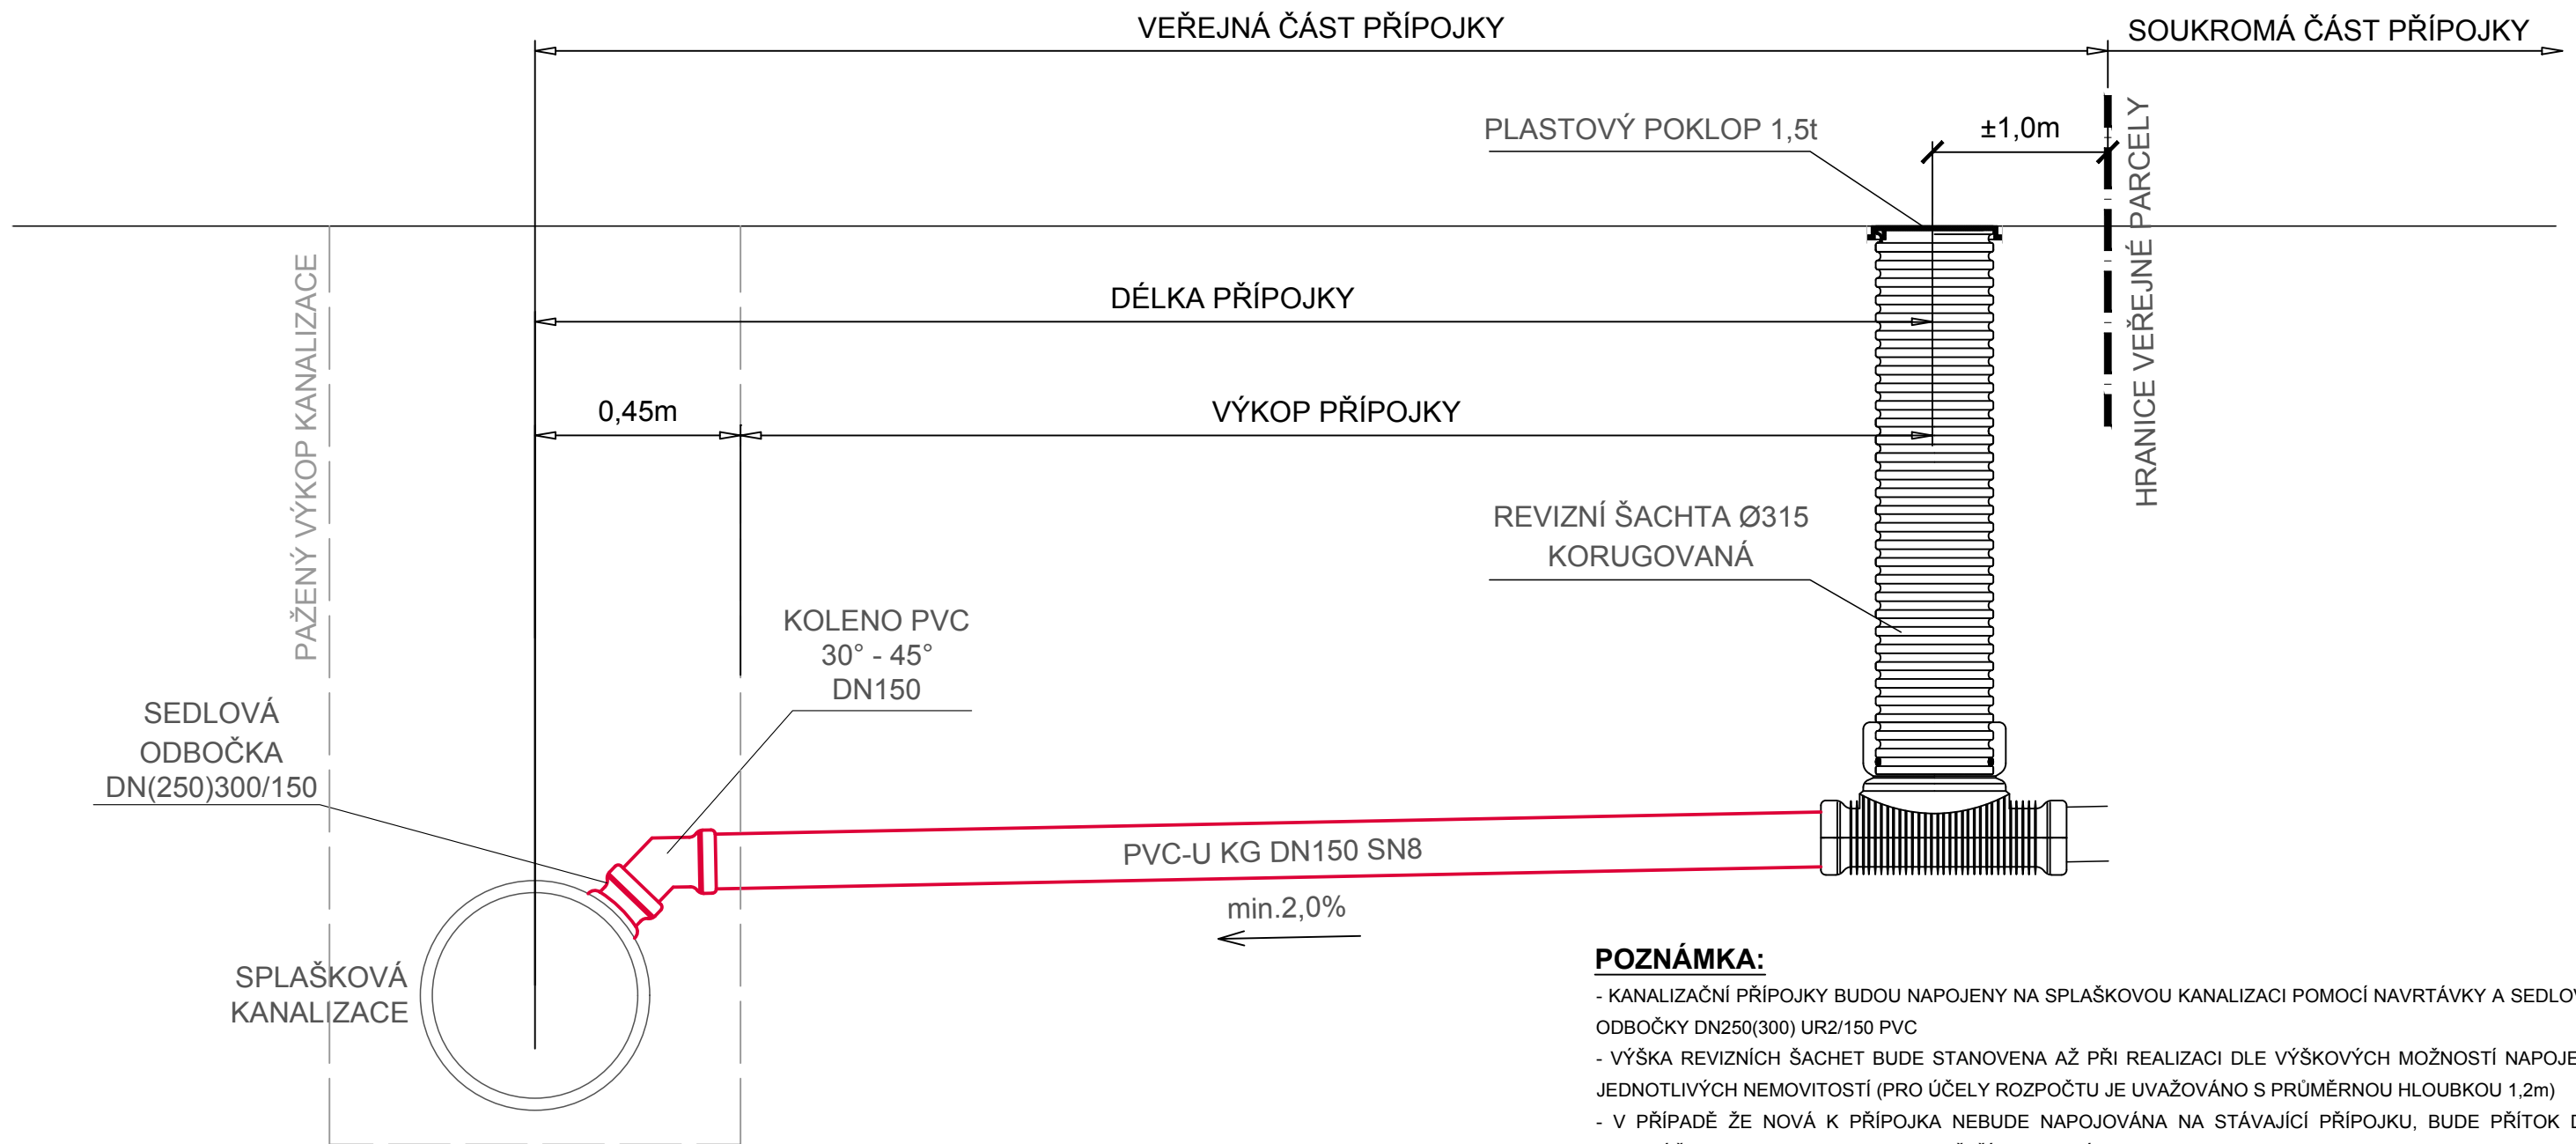

POZNÁMKA:

- KANALIZAČNÍ PŘÍPOJKY BUDOU NAPOJENY NA SPLAŠKOVOU KANALIZACI POMOCÍ NAVRTÁVKY A SEDLOVÉ ODBOČKY DN250(300) UR2/150 PVC
- VÝŠKA REVIZNÍCH ŠACHT BUDE STANOVENA AŽ PŘI REALIZACI DLE VÝŠKOVÝCH MOŽNOSTÍ NAPOJENÍ JEDNOTLIVÝCH NEMOVITOSTÍ (PRO ÚČELY ROZPOČTU JE UVAŽOVÁNO S PRŮMĚRNOU HLOUBKOU 1,2m)
- V PŘÍPADĚ ŽE NOVÁ K PŘÍPOJKA NEBUDE NAPOJOVÁNA NA STÁVAJÍCÍ PŘÍPOJKU, BUDE PŘÍTOK DO REVIZNÍ ŠACHTY ZASLEPEN PRO POZDĚJŠÍ NAPOJENÍ
- **PROJEKTOVÁ DOKUMENTACE ŘEŠÍ POUZE REALIZACI VEŘEJNÝCH ČÁSTÍ KANALIZAČNÍCH PŘÍPOJEK (V ROZSAHU OBECNÍCH PARCEL)**

VÝPIS POTRUBÍ A TVAROVEK KANALIZAČNÍCH PŘÍPOJEK:

- POTRUBÍ	PVC-U KG DN150 SN8	507,63 m
- SEDLOVÁ ODBOČKA	UR2 DN250/ PVC DN150	16 ks
- SEDLOVÁ ODBOČKA	UR2 DN300/ PVC DN150	43 ks
- KOLENO (30° - 45°)*	PVC KG DN150	67 ks
- NAPOJENÍ DO KANALIZAČNÍ ŠACHTY		8 ks

VÝKOP PRO PŘÍPOJKY

POVRCH	DÉLKA VÝKOPU**
KOMUNIKACE III. TŘÍDY	35,89 m
MÍSTNÍ KOMUNIKACE	42,98 m
NEZPEVNĚNÝ TERÉN	398,19 m
CELKEM	477,03m

* ÚHEL KOLENA PRO NAPOJENÍ PŘÍPOJKY BUDE ZVOLEN DLE HLOUBKY KANALIZACE V MÍSTĚ NAPOJENÍ PŘÍPOJKY A HLOUBKY PŘÍPOJKY V MÍSTĚ REVIZNÍ ŠACHTY

** DÉLKA VÝKOPU JE OPROTI DÉLCE POTRUBÍ SNÍŽENA O POLOVINU ŠÍŘKY VÝKOPU KANALIZACE (0,45m) NA 1 ks PŘÍPOJKY

		B. Němcové 12/2, 370 80 České Budějovice	
		Tel.: 602 150 148; Email.: vakprojekt@vakprojekt.cz, www.vakprojekt.cz	
ZODP. PROJEKTANT	VYPRACOVAL	KRESLIL	VEDOUCÍ ÚTVARU
ING. PETR KOHOUTEK	ING. PETR KOHOUTEK	ING. PETR KOHOUTEK	ING. PUDIL JIŘÍ
OKRES			České Budějovice (Jihočeský kraj)
MÍSTO STAVBY			Obec Jankov, k.ú. Jankoc u Českých Budějovice (656780)
INVESTOR			Obec Jankov, Jankov 46, 373 84 Dubné
NÁZEV AKCE			Kanalizace a ČOV Holašovice
STAVEBNÍ OBJEKT			SO-02 PŘÍPOJKY KANALIZACE SPLAŠKOVÉ
OBSAH VÝKRESU			Vzorová kanalizační přípojka
KOPIE ČÍSLO			
STUPEŇ PROJEKTU			PROJEKTOVÁ DOKUMENTACE PRO PROVÁDĚNÍ STAVBY (DSP)
DATUM PROJEKTU			VI./2017
FORMÁT VÝKRESU			2xA4
MĚŘÍTKO			
Č. VÝKRESU			D1.02-01