VYSKLÁDÁNÍ ULIČNÍCH VPUSTÍ 1:20

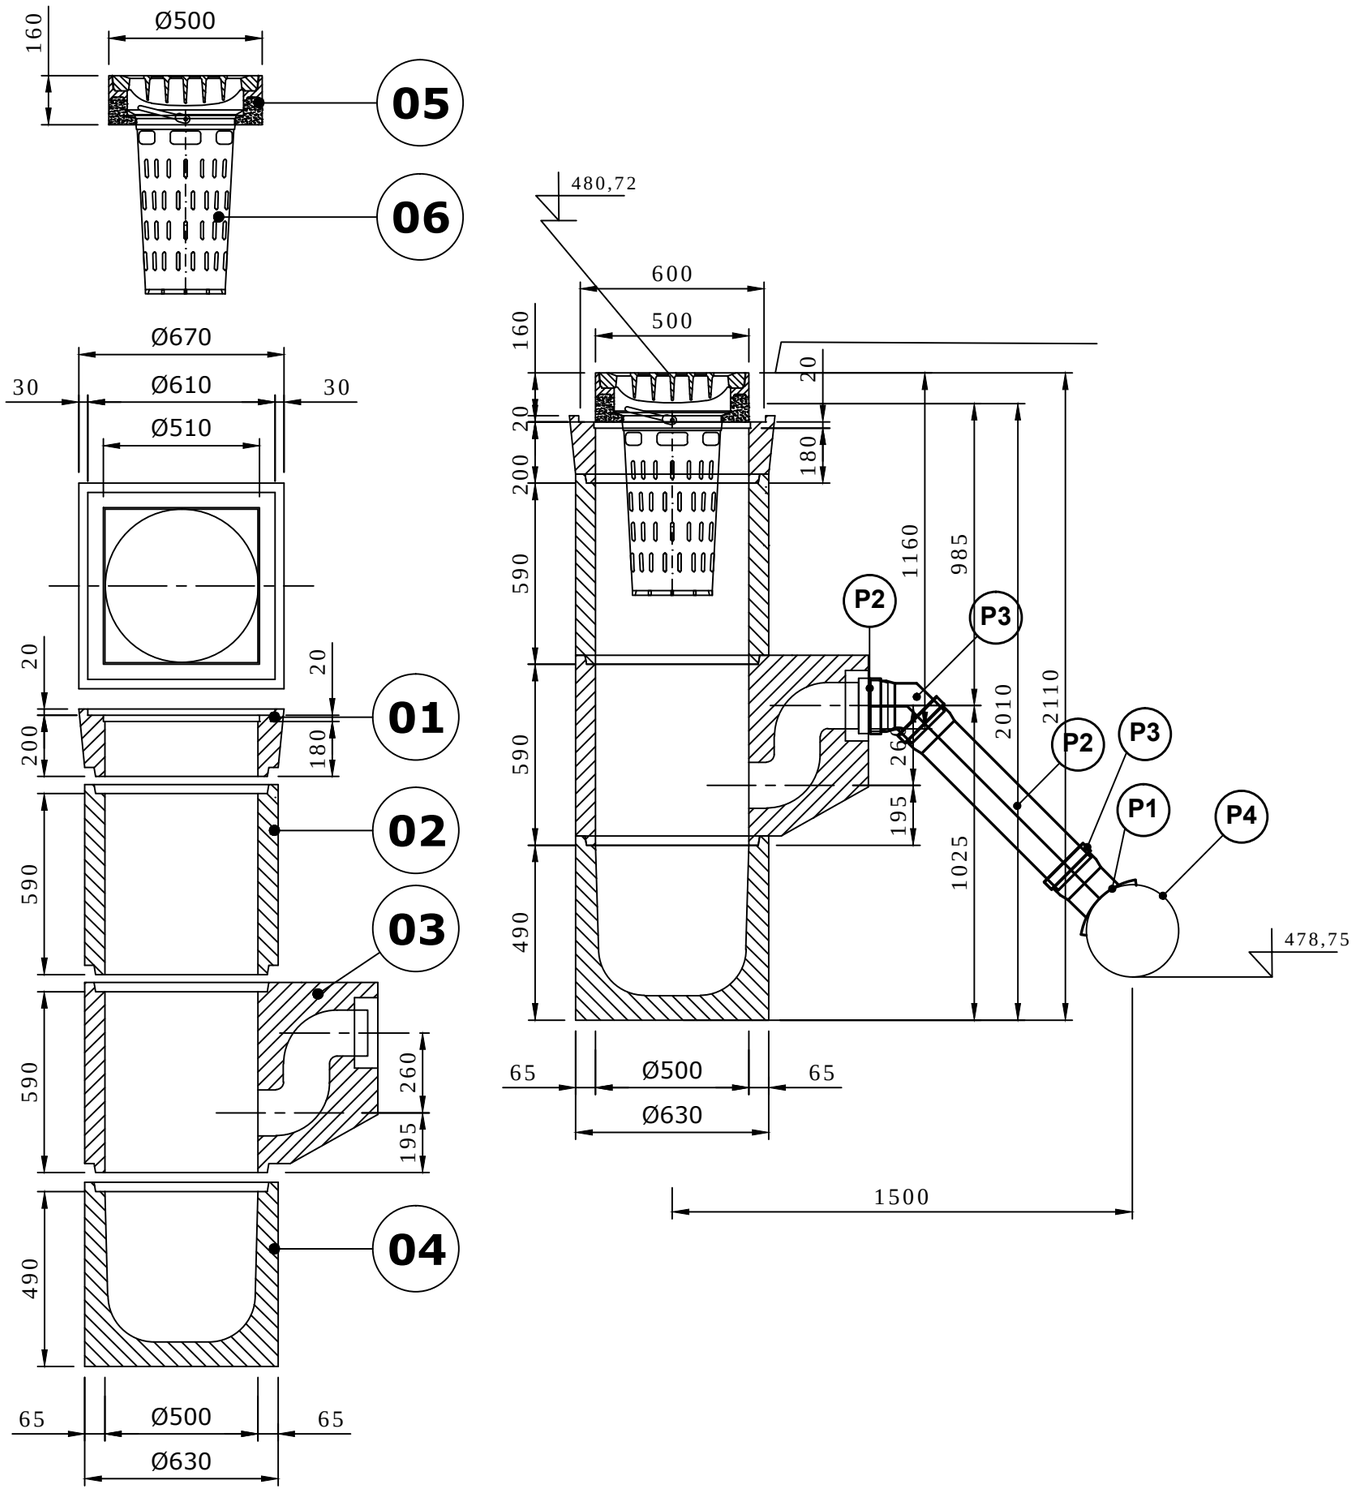

TABULKA DÍLCŮ

ZNČ	POPIS - ZNAČKA	HM.(Kg)	KS
01	HORNÍ DÍLEC PRO ČTVERCOVOU MŘÍŽ - TBV-50/20 CP	70 Kg	1
02	PRŮBĚŽNÝ DÍLEC VYSOKÝ - TBV-50/59 SV	155 Kg	1
03	PRŮBĚŽNÝ DÍLEC SE ZÁPACH. UZÁVĚRKOU - TBV-Q 50/62 SZ PVC	350 Kg	1
04	SPODNÍ DÍLEC S KALIŠTĚM VYSOKÝM - TBV-Q 50/49 KV	175 Kg	1
05	VTOKOVÁ MŘÍŽ ČTVERCOVÁ - D400	70 Kg	1
06	KALOVÝ KOŠ VYSOKÝ	6,5 Kg	1

VÝPIS STAVEBNÍCH PRVKŮ PŘÍPOJKY ULIČNÍ VPUSTI

Č.	STAVEBNÍ PRVEK	KUSOVNÍK	
P1	ODBOČKA ŽEBR. PP DN300/PVC KG DN150	1	ks
P2	HLADKÉ POTRUBÍ PVC KG SN4 DN150	0,84	m
P3	KOLENO 45° PVC KG DN150	2	ks
P4	POTRUBÍ OBTOKU ČOV, ŽEEBR PP DN300	-	m

Souřadnicový systém: S-JTSK
Výškový systém: Balt p. v.

SO-04

VAK projekt s.r.o.
B. Němcové 12/2, 370 01 České Budějovice
Tel.: 602 150 148; Email.: vakprojekt@vakprojekt.cz, www.vakprojekt.cz

ZODP. PROJEKTANT	VYPRACOVAL	VEDOUCÍ ÚTVARU	KOPIE ČÍSLO
Ing. KOHOUTEK Petr	Ing. ŽÁČEK Jaroslav	Ing. PUDIL Jiří	

OKRES:	České Budějovice (Jihočeský kraj)
MÍSTO STAVBY:	Obec Jankov, k.ú. Holašovice (656763)
INVESTOR:	Obec Jankov, Jankov 46, 373 84 Dubné
NÁZEV AKCE	**Kanalizace a ČOV Holašovice**
STAVEBNÍ OBJEKT	SO-04 Příjezdová komunikace ČOV
OBSAH VÝKRESU	Odvodnění - uliční vpust

STUPEŇ PROJEKTU	PROJEKTOVÁ DOKUMENTACE PRO PROVÁDĚNÍ STAVBY (DPS)
DATUM PROJEKTU	II/2018
FORMÁT VÝKRESU	2 x A4
MĚŘÍTKO	1:50
Č. VÝKRESU	D1.04-06