


ÚZEMÍ
POVRCH ÚZEMÍ

Holašovice [656763]			
1	4	Komunikace	5

LEGENDA:
1) Komunikace
2) -13.73 - 5.10
3) -133.33 - 10.50
4) Nezpevněný terén
5) Nezpevněný terén

Podélný profil vodovodní přípojky

MĚŘÍTKO 1:1000 / 1:200

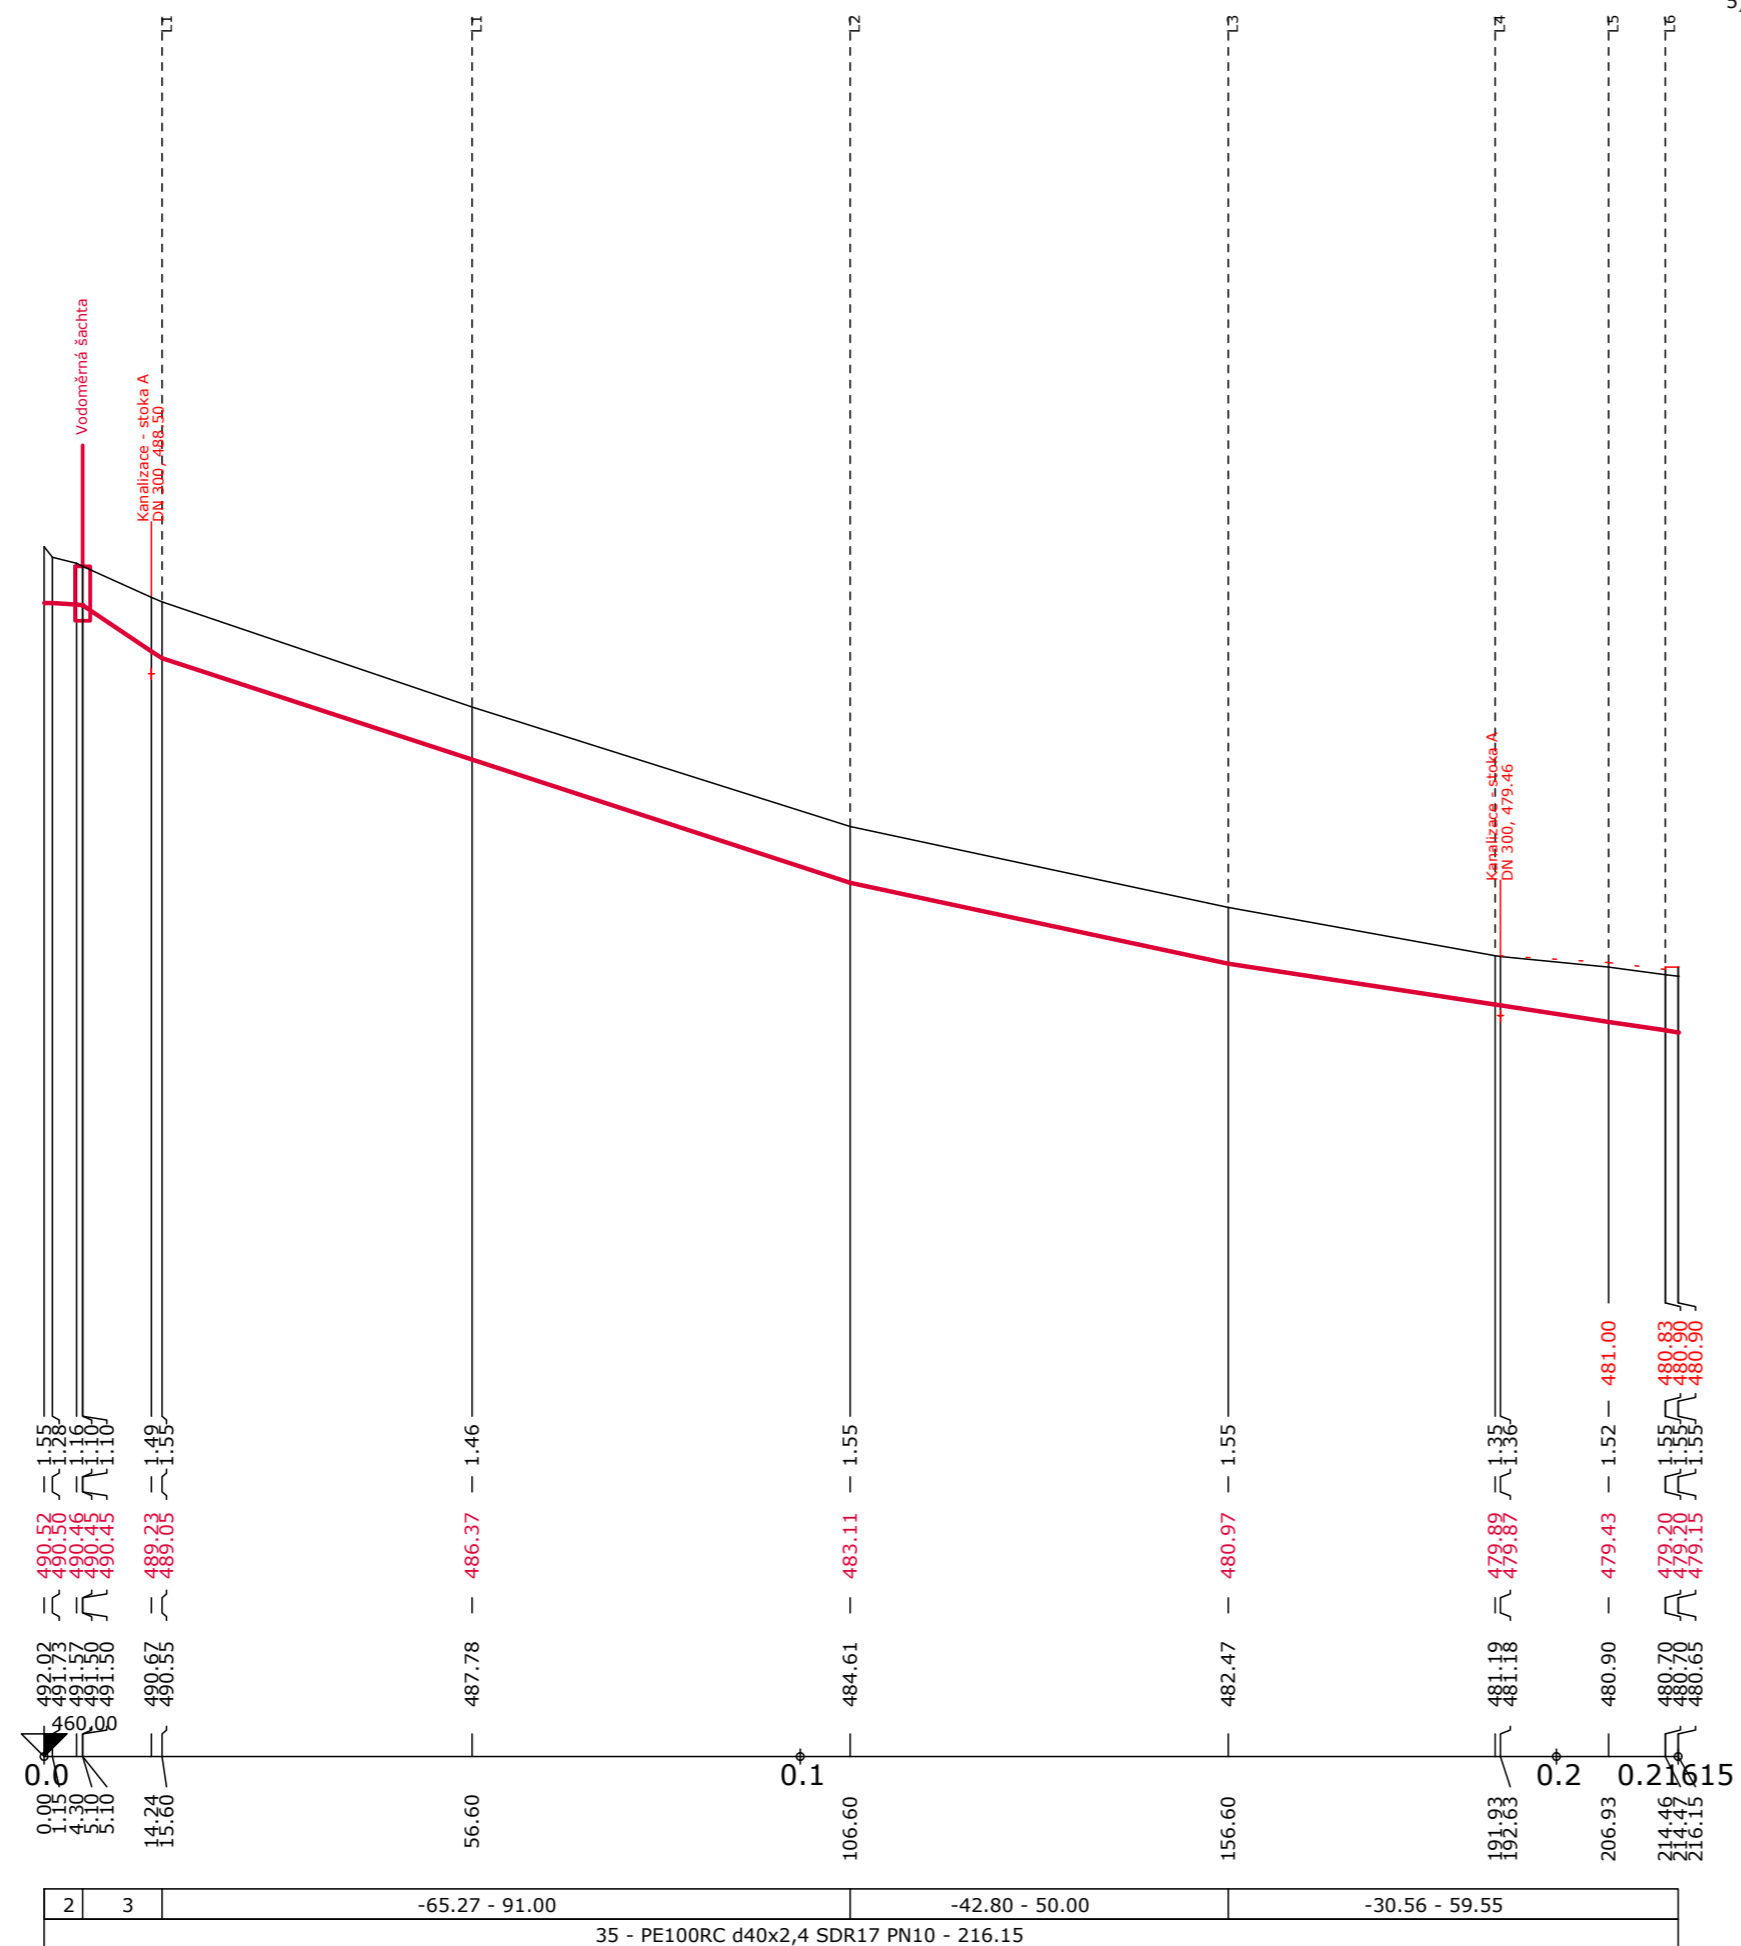

KÓTA UPRAVENÉHO TERÉNU

HLOUBKA VÝKOPU

KÓTA DNA POTRUBÍ

KÓTA STÁVAJÍCÍHO TERÉNU

STANIČENÍ [Km],[m]

SKLON [promile] - DÉLKA [m]
DN [mm] - MATERIÁL - DÉLKA [m]

OBJEMY VÝKOPOVÝCH PRACÍ A PLOCHY BEDNĚNÍ:

st = 1.15, kubatura = 1.30 m3, suma = 1.30 m3
----- z toho paženo = 0.64 m2, sumap= 0.64 m2
st = 4.30, kubatura = 3.07 m3, suma = 4.37 m3
st = 5.10, kubatura = 0.72 m3, suma = 5.09 m3
st = 15.60, kubatura = 11.12 m3, suma = 16.21 m3
----- z toho paženo = 3.54 m2, sumap= 4.18 m2
st = 56.60, kubatura = 49.30 m3, suma = 65.51 m3
----- z toho paženo = 66.70 m2, sumap= 70.88 m2
st = 106.60, kubatura = 60.13 m3, suma = 125.64 m3
----- z toho paženo = 81.35 m2, sumap= 152.23 m2
st = 156.60, kubatura = 62.00 m3, suma = 187.64 m3
----- z toho paženo = 155.00 m2, sumap= 307.23 m2
st = 191.93, kubatura = 40.98 m3, suma = 228.62 m3
----- z toho paženo = 26.91 m2, sumap= 334.14 m2
st = 206.93, kubatura = 17.21 m3, suma = 245.83 m3
----- z toho paženo = 4.90 m2, sumap= 339.03 m2
st = 214.46, kubatura = 9.24 m3, suma = 255.06 m3
----- z toho paženo = 23.09 m2, sumap= 362.12 m2
st = 216.15, kubatura = 2.09 m3, suma = 257.16 m3
----- z toho paženo = 5.23 m2, sumap= 367.36 m2

VAK projekt s.r.o.		B. Němcové 12/2, 370 80 České Budějovice		
Tel.: 602 150 148; Email.: vakprojekt@vakprojekt.cz, www.vakprojekt.cz				
ZODP. PROJEKTANT	VYPRACOVAL	KRESLIL	VEDOUcí ÚTVARU	KOPIE ČÍSLO
ING. PETR KOHOUTEK	ING. PETR KOHOUTEK	ING. PETR KOHOUTEK	ING. PUDIL JIŘÍ	
OKRES	České Budějovice (Jihočeský kraj)			STUPEŇ PROJEKTU
MÍSTO STAVBY	Obec Jankov, k.ú. Jankoc u Českých Budějovice (656780)			PROJEKTOVÁ DOKUMENTACE
INVESTOR	Obec Jankov, Jankov 46, 373 84 Dubné			PRO PROVÁDĚNÍ STAVBY (DSP)
NÁZEV AKCE	Kanalizace a ČOV Holašovice			DATUM PROJEKTU
				VI./2017
				FORMÁT VÝKRESU
				3xA4
STAVEBNÍ OBJEKT	SO-05 VODOVODNÍ PŘÍPOJKA			MĚŘÍTKO
				1:1000:200
OBSAH VÝKRESU	Podélný profil vodovodní přípojky			Č. VÝKRESU
				D1.05-01