TECHNOLOGICKÉ SCHÉMA ČOV HOLAŠOVICE

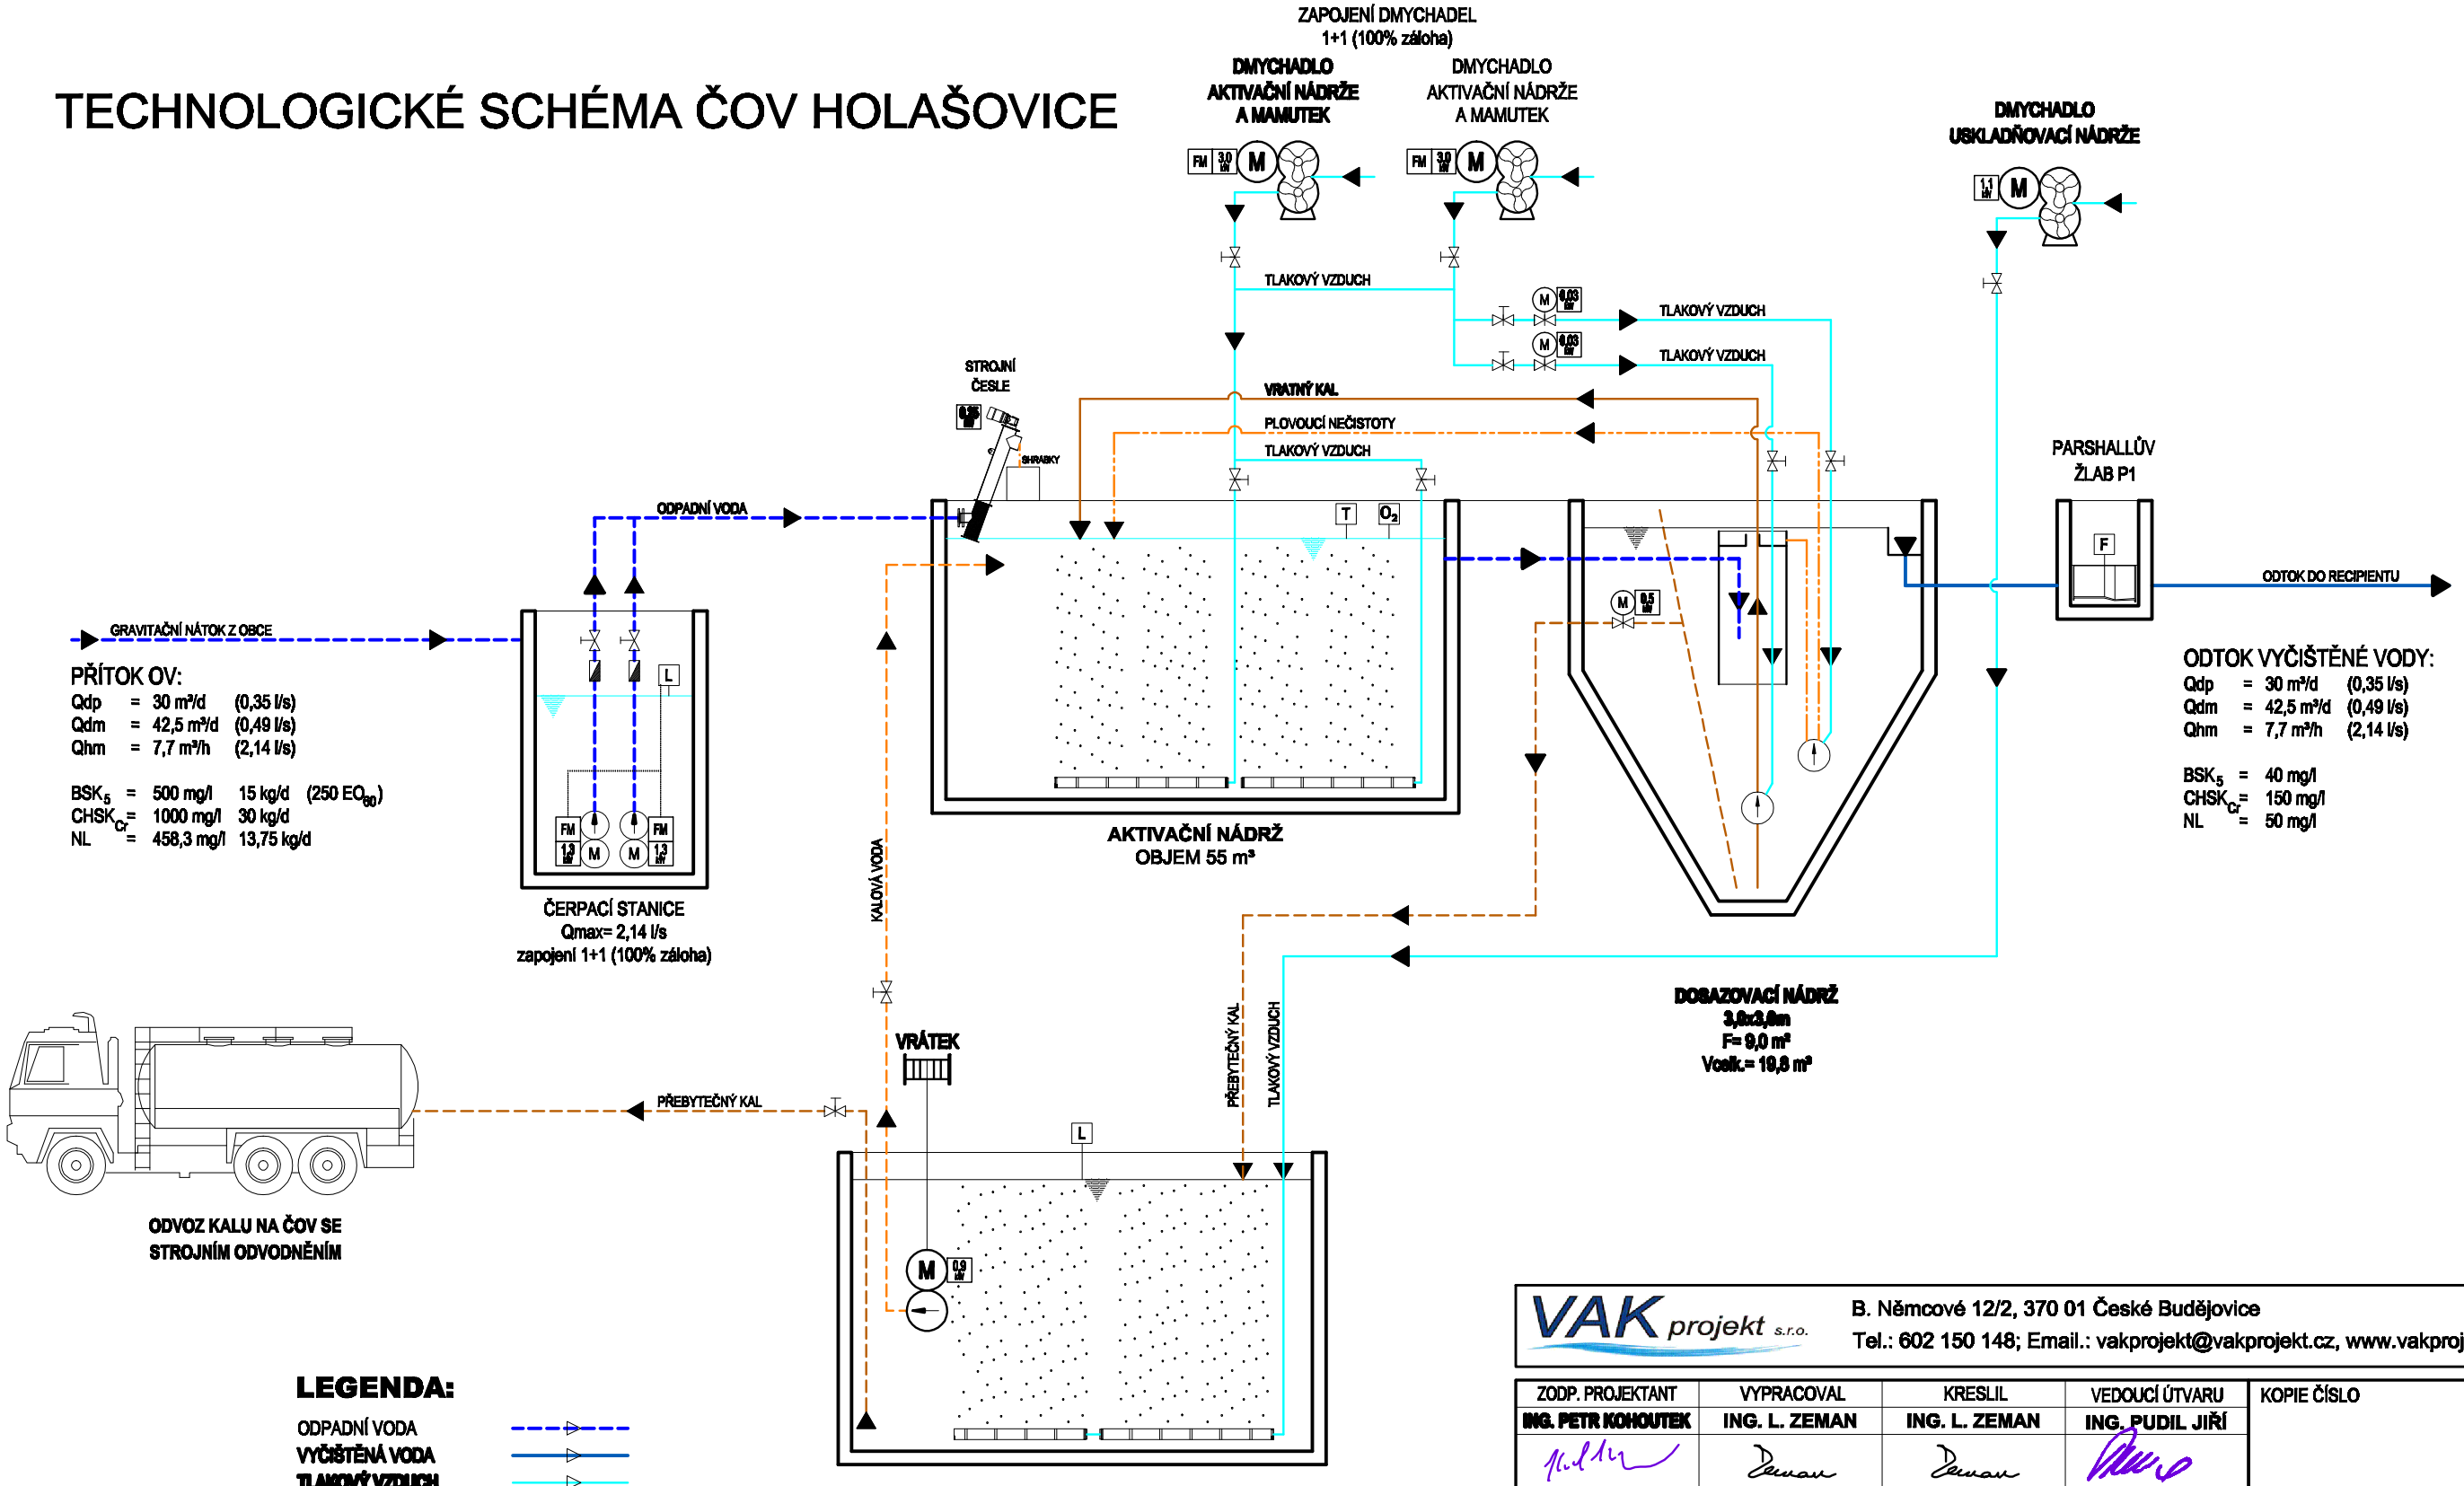

LEGENDA:

- ODPADNÍ VODA
- VYČIŠTĚNÁ VODA
- TLAKOVÝ VZDUCH
- KALOVÁ VODA
- PŘEBYTEČNÝ KAL
- VRATNÝ KAL
- PLOVOUCÍ NEČISTOTY
- SHRABKY

- MĚŘENÍ HLADINY [L]
- MĚŘENÍ KYSLÍKU [O]
- MĚŘENÍ TEPLOTY [T]
- MĚŘENÍ PRŮTOKU [F]

VAK projekt s.r.o.
B. Němcové 12/2, 370 01 České Budějovice
Tel.: 602 150 148; Email.: vakprojekt@vakprojekt.cz, www.vakprojekt.cz

ZODP. PROJEKTANT	VYPRACOVAL	KRESLIL	VEDOUCÍ ÚTVARU	KOPIE ČÍSLO
ING. PETR KOHOUTEK	ING. L. ZEMAN	ING. L. ZEMAN	ING. PUDIL JIŘÍ	

OKRES	České Budějovice (Jihočeský kraj)
MÍSTO STAVBY	Obec Jankov - Holašovice, k.ú. Holašovice (656763)
INVESTOR	Obec Jankov, Jankov 46, 373 84 Dubné
NÁZEV AKCE	**Kanalizace a ČOV Holašovice**
PROVOZNÍ SOUBOR	PS-01 TECHNOLOGIE ČISTÍRNY ODPADNÍCH VOD
OBSAH VÝKRESU	TECHNOLOGICKÉ SCHÉMA ČOV
STUPEŇ PROJEKTU	PROJEKTOVÁ DOKUMENTACE PRO PROVÁDĚNÍ STAVBY (DPS)
DATUM PROJEKTU	XII./2017
FORMÁT VÝKRESU	2xA4
MĚŘÍTKO	-
Č. VÝKRESU	D2.01-02