ÚZEMÍ
POVRCH ÚZEMÍ
PARCELY
VZDÁLENOST ŠACHET

NÁZVY ŠACHET

Podélný profil stoky A-2-1

MĚŘÍTKO 1:1000 / 1:100

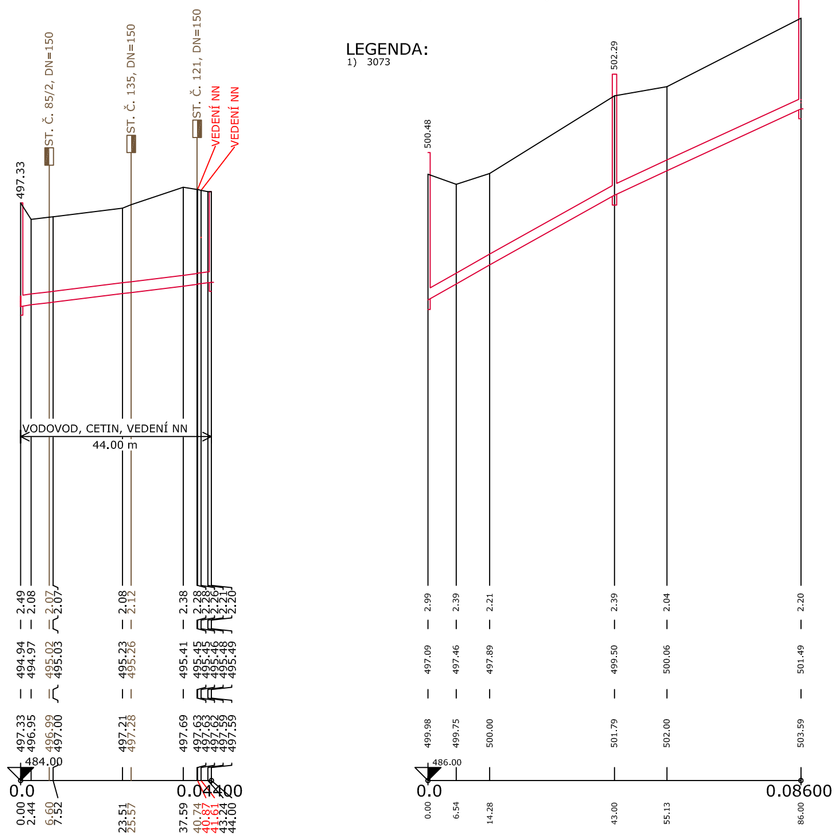

Podélný profil stoky A-2-2

Podélný profil stoky A-2-3

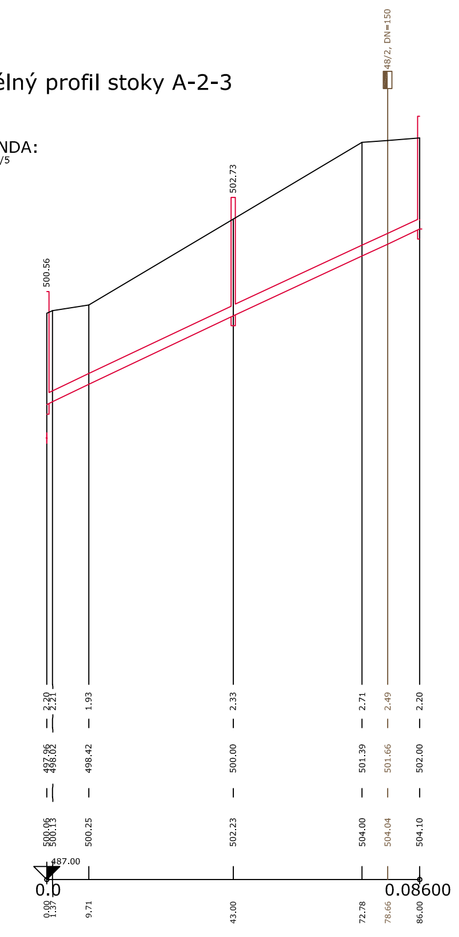

Podélný profil stoky A-2-4

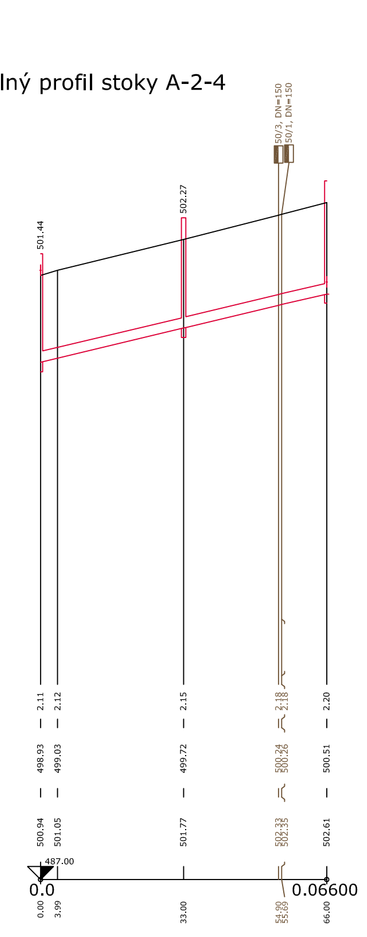

Podélný profil stoky A-2-5

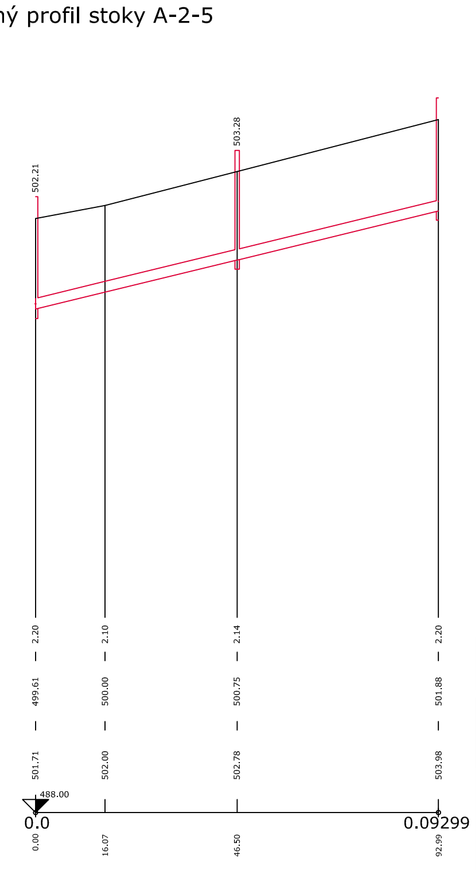

KÓTA UPRAVENÉHO TERÉNU

HLOUBKA VÝKOPU

KÓTA DNA POTRUBÍ

KÓTA TERÉNU

STANIČENÍ [Km],[m]

SKLON [promile] - DÉLKA [m]	12.50 - 44.00		
DN [mm] - MATERIÁL - DÉLKA [m]	250 - PP - 44.00		
KAPACITA [l/s] - RYCHLOST [m/s] (dle: Colebrook)	104.37 - 2.13		
SKLON [promile] - DÉLKA [m]		56.05 - 43.00	46.28 - 43.00
DN [mm] - MATERIÁL - DÉLKA [m]		250 - PP - 86.00	
KAPACITA [l/s] - RYCHLOST [m/s] (dle: Colebrook)		237.77 - 4.84	214.12 - 4.36
SKLON [promile] - DÉLKA [m]		47.44 - 43.00	46.51 - 43.00
DN [mm] - MATERIÁL - DÉLKA [m]		250 - PP - 86.00	
KAPACITA [l/s] - RYCHLOST [m/s] (dle: Colebrook)		217.05 - 4.42	214.71 - 4.37
SKLON [promile] - DÉLKA [m]		23.94 - 33.00	23.94 - 33.00
DN [mm] - MATERIÁL - DÉLKA [m]		250 - PP - 66.00	
KAPACITA [l/s] - RYCHLOST [m/s] (dle: Colebrook)		149.18 - 3.04	149.18 - 3.04
SKLON [promile] - DÉLKA [m]		24.41 - 92.99	
DN [mm] - MATERIÁL - DÉLKA [m]		250 - PP - 92.99	
KAPACITA [l/s] - RYCHLOST [m/s] (dle: Colebrook)		150.79 - 3.07	

OBJEMY VÝKOPOVÝCH PRACÍ A PLOCHY PAŽENÍ VÝKOPU

STOKY A-2-1

st =	2.44, kubatura =	5.02 m3, suma =	5.02 m3
----------z toho paženo =		11.15 m2, suma=	11.15 m2
st =	7.52, kubatura =	9.48 m3, suma =	14.49 m3
----------z toho paženo =		21.06 m2, suma=	32.21 m2
st =	23.51, kubatura =	29.80 m3, suma =	44.30 m3
----------z toho paženo =		66.23 m2, suma=	98.44 m2
st =	37.59, kubatura =	28.23 m3, suma =	72.53 m3
----------z toho paženo =		62.74 m2, suma=	161.19 m2
st =	43.24, kubatura =	11.67 m3, suma =	84.20 m3
----------z toho paženo =		25.93 m2, suma=	187.12 m2
st =	44.00, kubatura =	1.51 m3, suma =	85.71 m3
----------z toho paženo =		3.34 m2, suma=	190.46 m2

STOKY A-2-2

st =	6.54, kubatura =	15.84 m3, suma =	15.84 m3
----------z toho paženo =		35.21 m2, suma=	35.21 m2
st =	14.28, kubatura =	16.03 m3, suma =	31.88 m3
----------z toho paženo =		35.63 m2, suma=	70.84 m2
st =	43.00, kubatura =	59.45 m3, suma =	91.32 m3
----------z toho paženo =		132.10 m2, suma=	202.94 m2
st =	55.13, kubatura =	24.17 m3, suma =	115.50 m3
----------z toho paženo =		53.72 m2, suma=	256.66 m2
st =	86.00, kubatura =	58.88 m3, suma =	174.38 m3
----------z toho paženo =		130.85 m2, suma=	387.50 m2

STOKY A-2-3

st =	1.37, kubatura =	2.72 m3, suma =	2.72 m3
----------z toho paženo =		6.03 m2, suma=	6.03 m2
st =	9.71, kubatura =	15.52 m3, suma =	18.23 m3
----------z toho paženo =		34.48 m2, suma=	40.51 m2
st =	43.00, kubatura =	63.81 m3, suma =	82.04 m3
----------z toho paženo =		141.79 m2, suma=	182.30 m2
st =	72.78, kubatura =	67.61 m3, suma =	149.65 m3
----------z toho paženo =		150.24 m2, suma=	332.54 m2
st =	86.00, kubatura =	29.24 m3, suma =	178.88 m3
----------z toho paženo =		64.97 m2, suma=	397.51 m2

STOKY A-2-4

st =	3.99, kubatura =	7.60 m3, suma =	7.60 m3
----------z toho paženo =		16.90 m2, suma=	16.90 m2
st =	33.00, kubatura =	55.80 m3, suma =	63.40 m3
----------z toho paženo =		124.00 m2, suma=	140.90 m2
st =	66.00, kubatura =	64.60 m3, suma =	128.00 m3
----------z toho paženo =		143.55 m2, suma=	284.45 m2

STOKY A-2-5

st =	16.07, kubatura =	31.08 m3, suma =	31.08 m3
----------z toho paženo =		69.06 m2, suma=	69.06 m2
st =	46.50, kubatura =	58.00 m3, suma =	89.08 m3
----------z toho paženo =		128.90 m2, suma=	197.96 m2
st =	92.99, kubatura =	90.76 m3, suma =	179.84 m3
----------z toho paženo =		201.68 m2, suma=	399.64 m2

VAK projekt s.r.o.
B. Němcové 12/2, 370 80 České Budějovice
Tel.: 602 150 148; Email.: vakprojekt@vakprojekt.cz, www.vakprojekt.cz

ZODP. PROJEKTANT	VYPRACOVAL	KRESLIL	VEDOUCÍ ÚTVARU	KOPIE ČÍSLO
ING. PETR KOHOUTEK	LENKA ANDERLOVÁ	LENKA ANDERLOVÁ	ING. PUDIL JIŘÍ	

OKRES	České Budějovice (Jihočeský kraj)	STUPEŇ PROJEKTU	
MÍSTO STAVBY	Obec Jankov, k.ú. Jankov u Českých Budějovice (656780)	PROJEKTOVÁ DOKUMENTACE PRO PROVÁDĚNÍ STAVBY (DSP)	
INVESTOR	Obec Jankov, Jankov 46, 373 84 Dubné		
NÁZEV AKCE	**Kanalizace a ČOV Holašovice**	DATUM PROJEKTU	VI./2017
		FORMÁT VÝKRESU	5xA4
STAVEBNÍ OBJEKT	**SO-01 KANALIZACE ODDÍLNÁ - SPLAŠKOVÁ**	MĚŘÍTKO	1:1000:100
OBSAH VÝKRESU	**Podélný profil - stoka A-2-1, A-2-2, A-2-3, A-2-4, A-2-5**	Č. VÝKRESU	D1.01-04