



# ŘEZ A-A

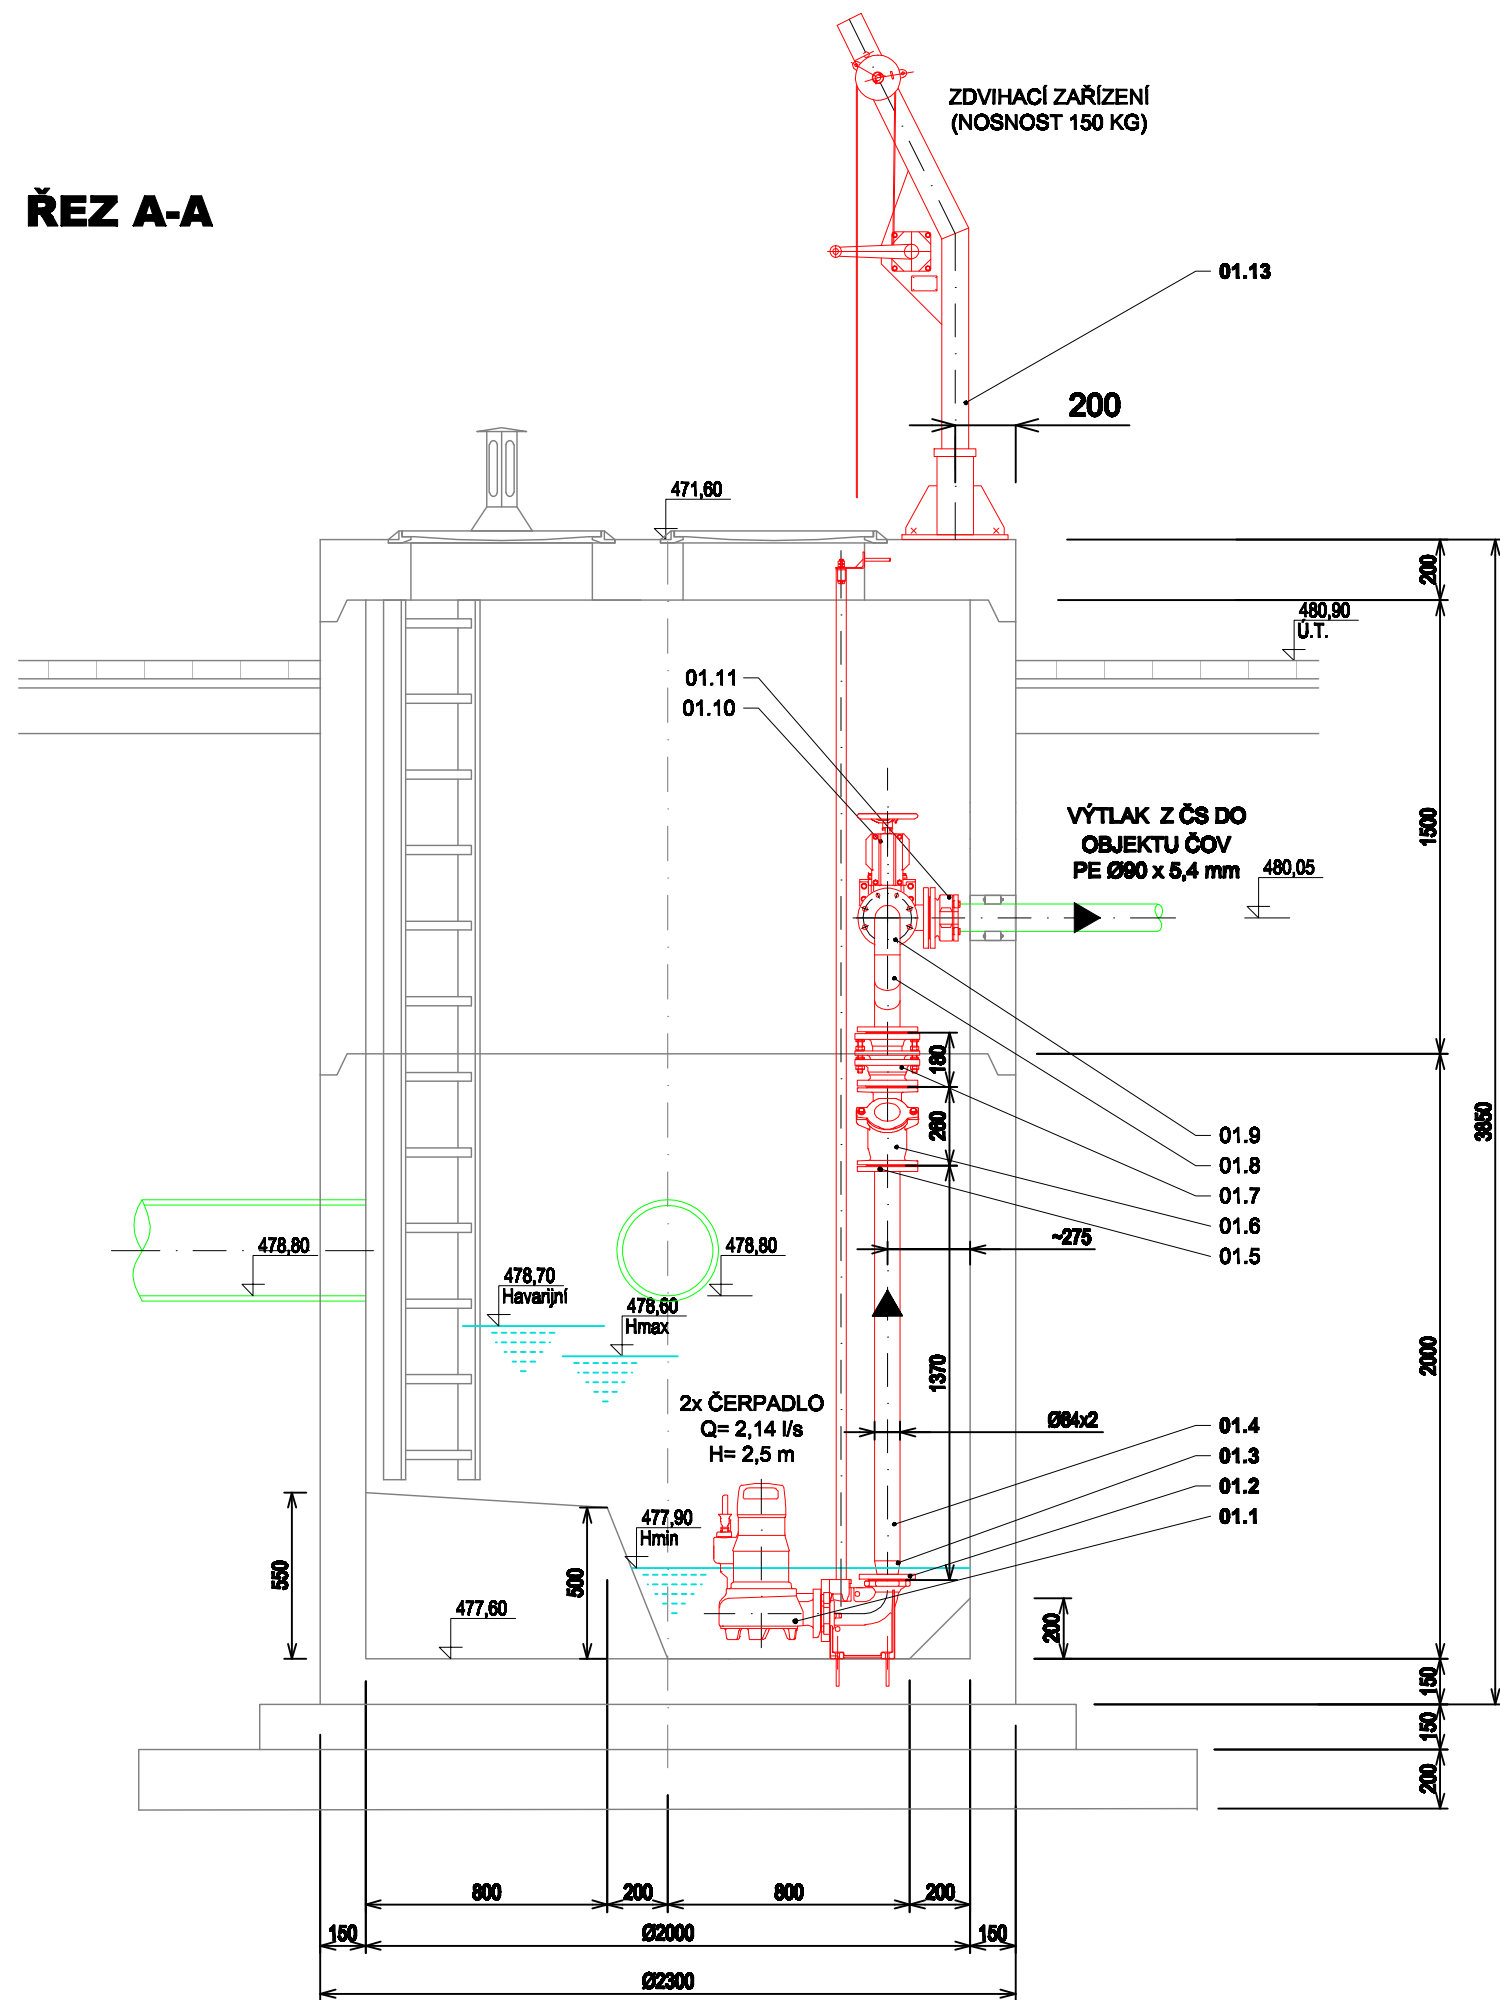

# PŮDORYS

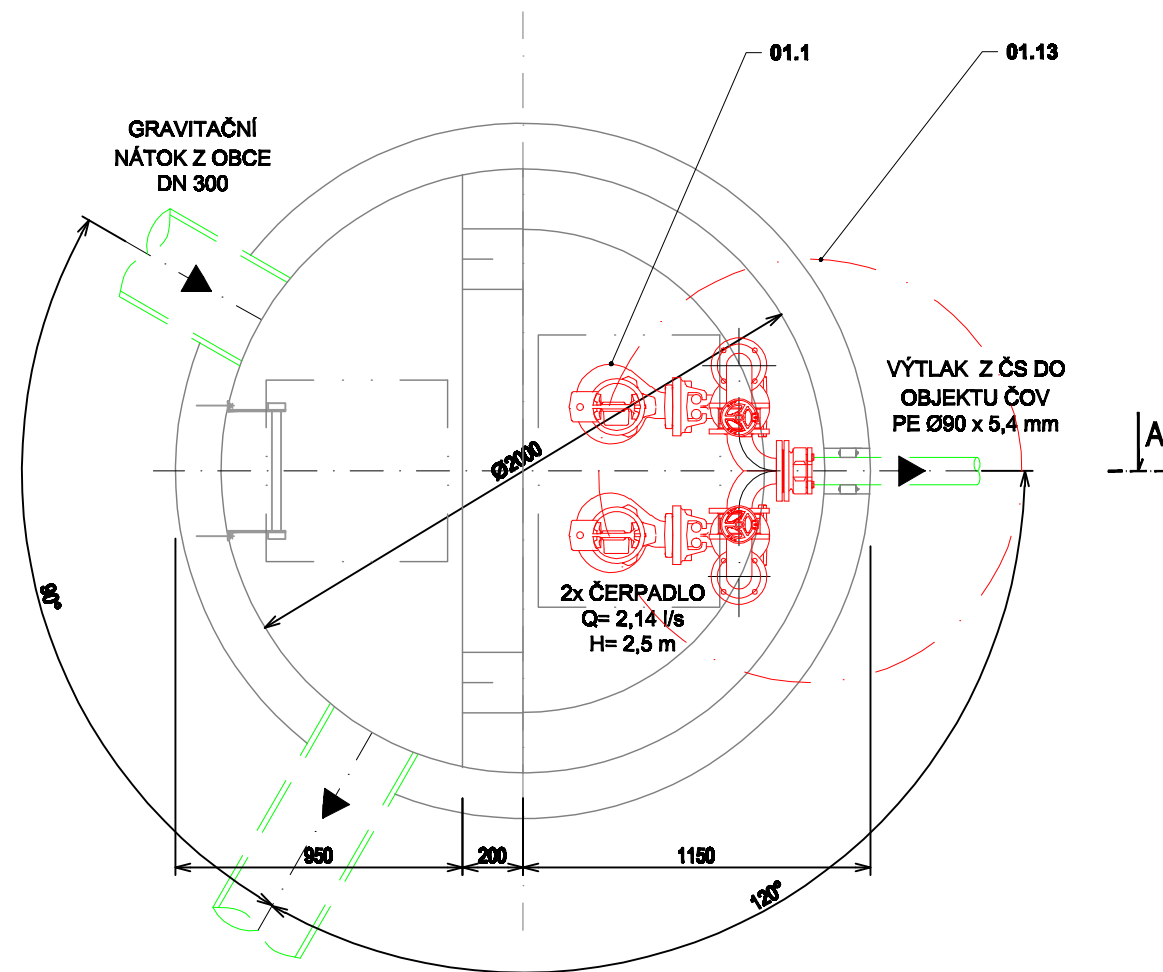

BEZPEČNOSTNÍ PŘEPAD DN 300

### LEGENDA:

- DODÁVKA STAVBA:
- NOVÉ VYSTROJENÍ:

**VAK projekt s.r.o.** B. Němcové 12/2, 370 01 České Budějovice  
 Tel.: 602 150 148; Email.: vakprojekt@vakprojekt.cz, www.vakprojekt.cz

ZODP. PROJEKTANT	VYPRACOVAL	KRESLIL	VEDOUČÍ ÚTVARU	KOPIE ČÍSLO
ING. PETR KOHOUTEK	ING. L. ZEMAN	ING. L. ZEMAN	ING. PUDIL JIŘÍ	
OKRES <b>České Budějovice (Jihočeský kraj)</b>				STUPEŇ PROJEKTU
MÍSTO STAVBY <b>Obec Jankov - Hološovice, k.ú. Jankov (656763)</b>				PROJEKTOVÁ DOKUMENTACE
INVESTOR <b>Obec Jankov, Jankov 46, 373 84 Dubné</b>				PRO PROVÁDĚNÍ STAVBY (D8P)
NÁZEV AKCE				DATUM PROJEKTU
<b>Kanalizace a ČOV Hološovice</b>				<b>XII/2017</b>
				FORMÁT VÝKRESU
PROVOZNÍ SOUBOR <b>PS-01 TECHNOLOGIE ČISTÍRNY ODPADNÍCH VOD</b>				MĚŘÍTKO
OBSAH VÝKRESU <b>VYSTROJENÍ ČERPAČÍ STANICE - PŮDORYS, ŘEZ</b>				<b>1:25</b>
				Č. VÝKRESU
				<b>D2.01-03</b>