


ŘEZ A-A

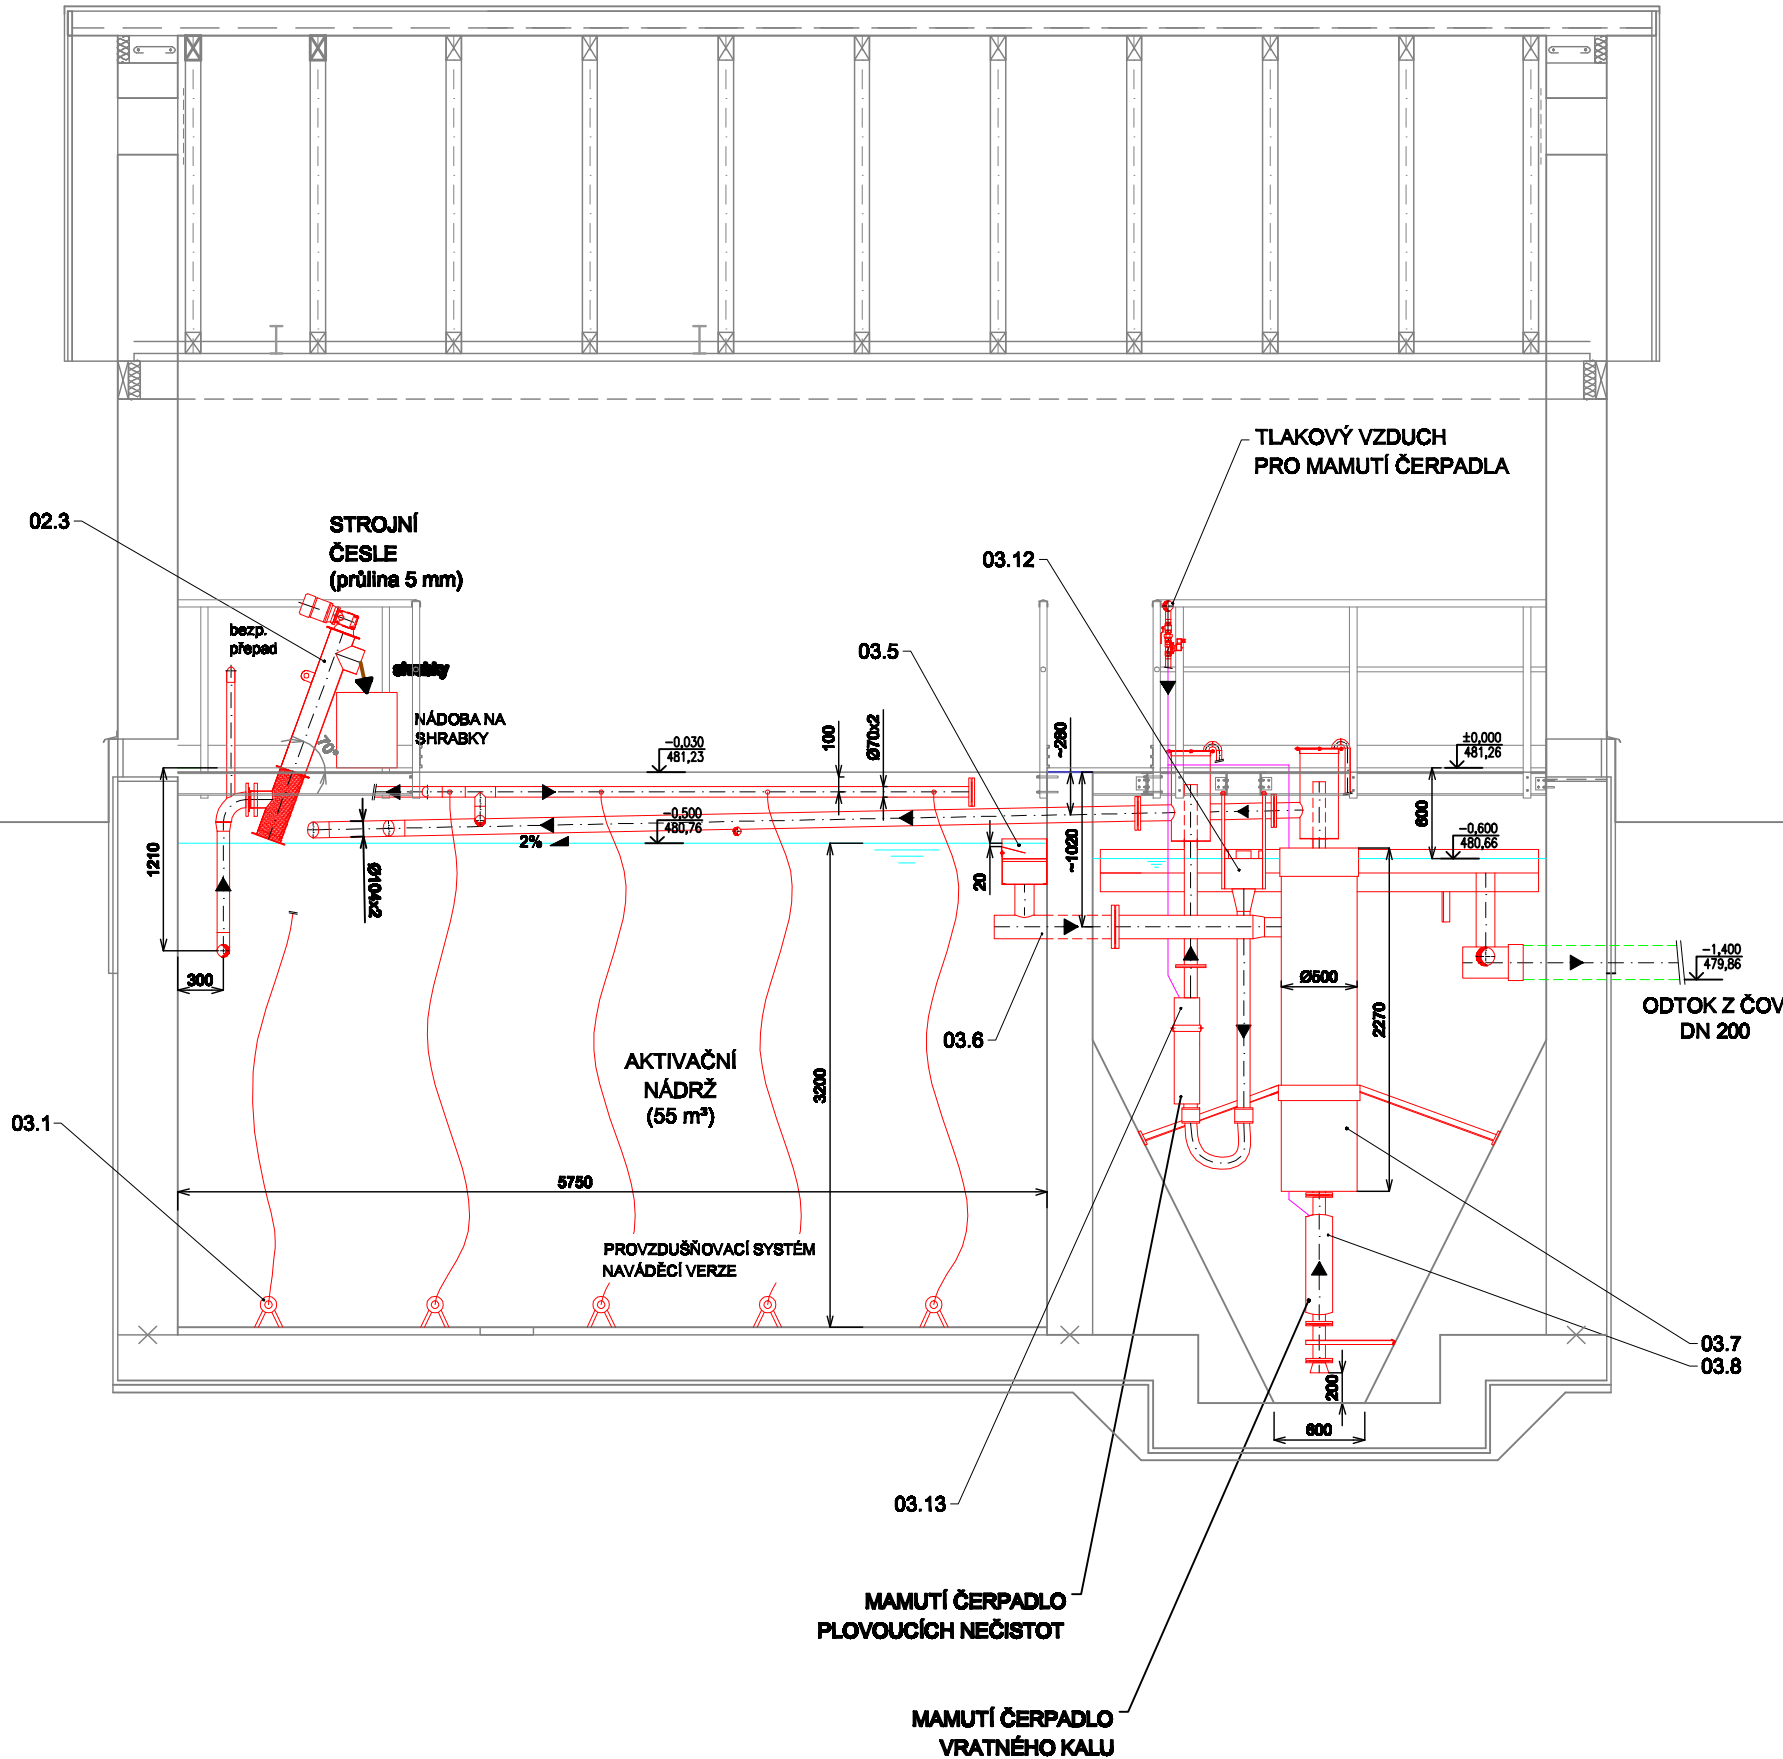

**LEGENDA:**

- DODÁVKA STAVBA: 
- NOVÉ VYSTROJENÍ: 

PS-01

**VAK projekt s.r.o.** B. Němcové 12/2, 370 01 České Budějovice  
 Tel.: 602 150 148; Email.: vakprojekt@vakprojekt.cz, www.vakprojekt.cz

| ZODP. PROJEKTANT   | VYPRACOVAL    | KRESLIL       | VEDOUCÍ ÚTVARU  | KOPIE ČÍSLO  |
|--|---------------|---------------|-----------------|--|
| JINDRA JAN   | ING. L. ZEMAN | ING. L. ZEMAN | ING. PUDIL JIŘÍ |  |
| OKRES <b>České Budějovice (Jihočeský kraj)</b><br>MÍSTO STAVBY <b>Obec Jankov - Holašovice, k.ú. Holašovice (656763)</b><br>INVESTOR <b>Obec Jankov, Jankov 46, 373 84 Dubné</b> |               |               |                 | STUPEŇ PROJEKTU<br><b>PROJEKTOVÁ DOKUMENTACE<br/>                 PRO PROVÁDĚNÍ STAVBY (DP8)</b> |
| NÁZEV AKCE<br><b>Kanalizace a ČOV Holašovice</b>   |               |               |                 | DATUM PROJEKTU <b>XII./2017</b><br>FORMÁT VÝKRESU <b>2xA4</b>                                    |
| PROVOZNÍ SOUBOR<br><b>PS-01 TECHNOLOGIE ČISTÍRNY ODPADNÍCH VOD</b>   |               |               |                 | MĚŘÍTKO <b>1:50</b>  |
| OBSAH VÝKRESU<br><b>VYSTROJENÍ OBJEKTU ČOV - ŘEZ A-A</b>   |               |               |                 | Č. VÝKRESU <b>D2.01-06</b>   |