


**ŘEZ B-B**

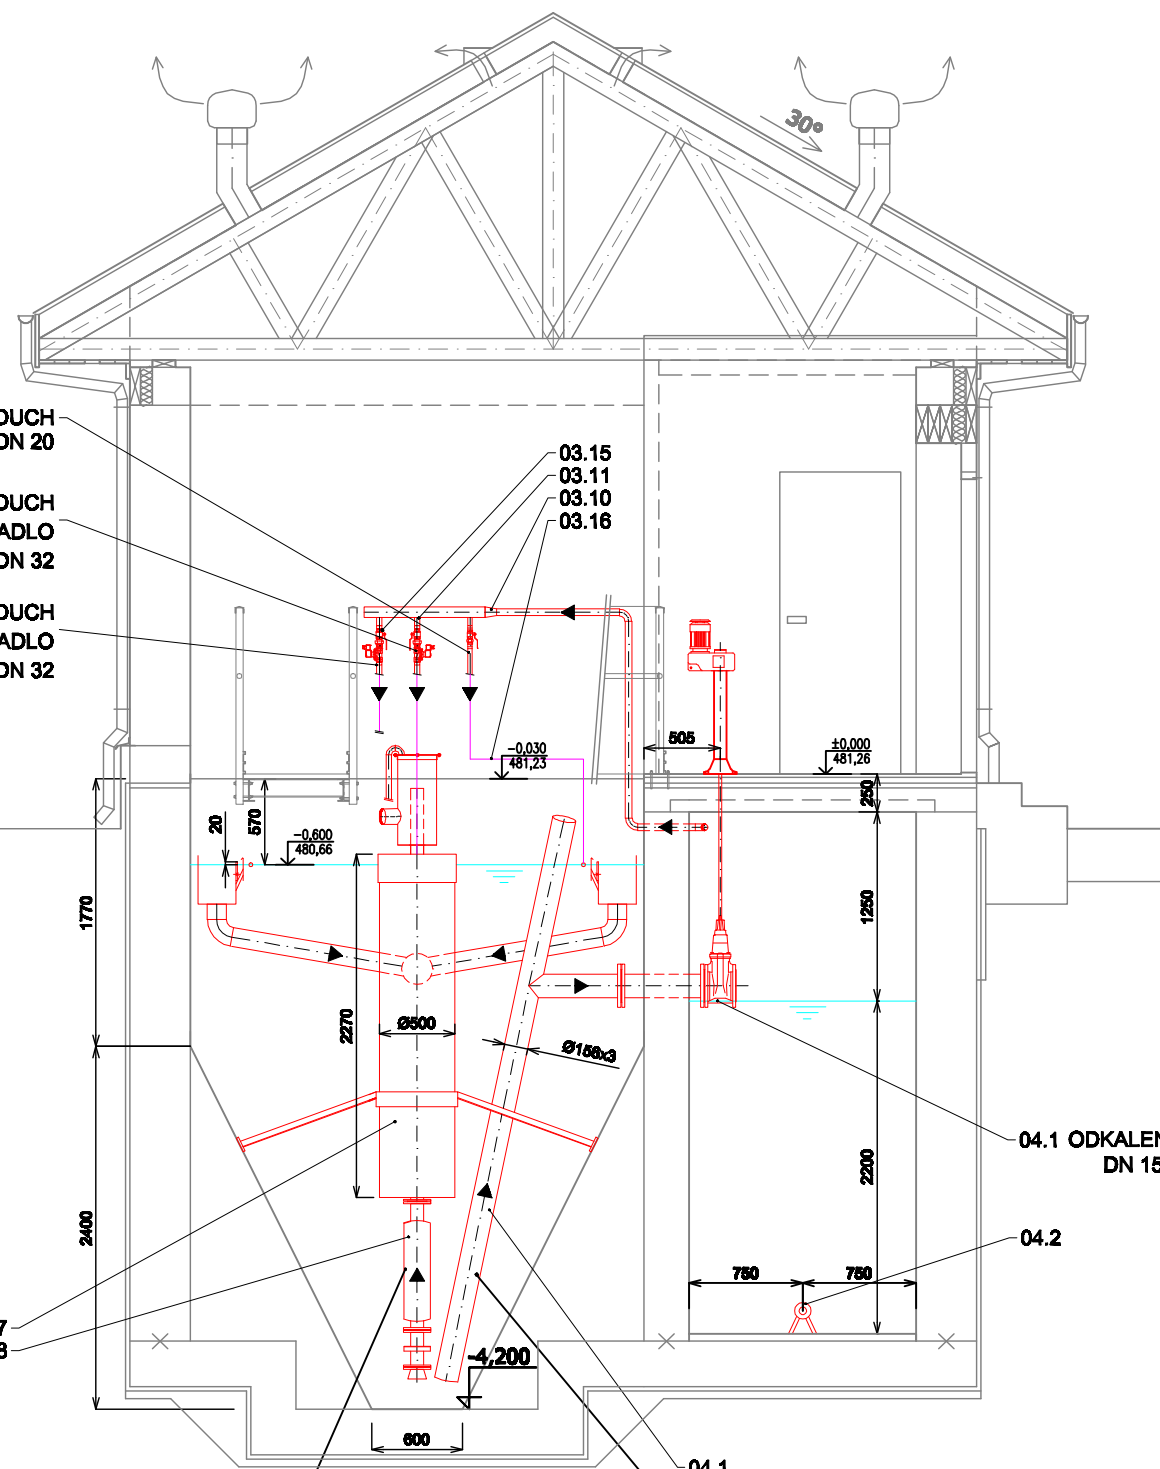

MAMUTÍ ČERPADLO VRATNÉHO KALU

ODTAH PŘEBYTEČNÉHO KALU

**LEGENDA:**


DODÁVKA STAVBA:



NOVÉ VYSTROJENÍ:



**ŘEZ C-C**

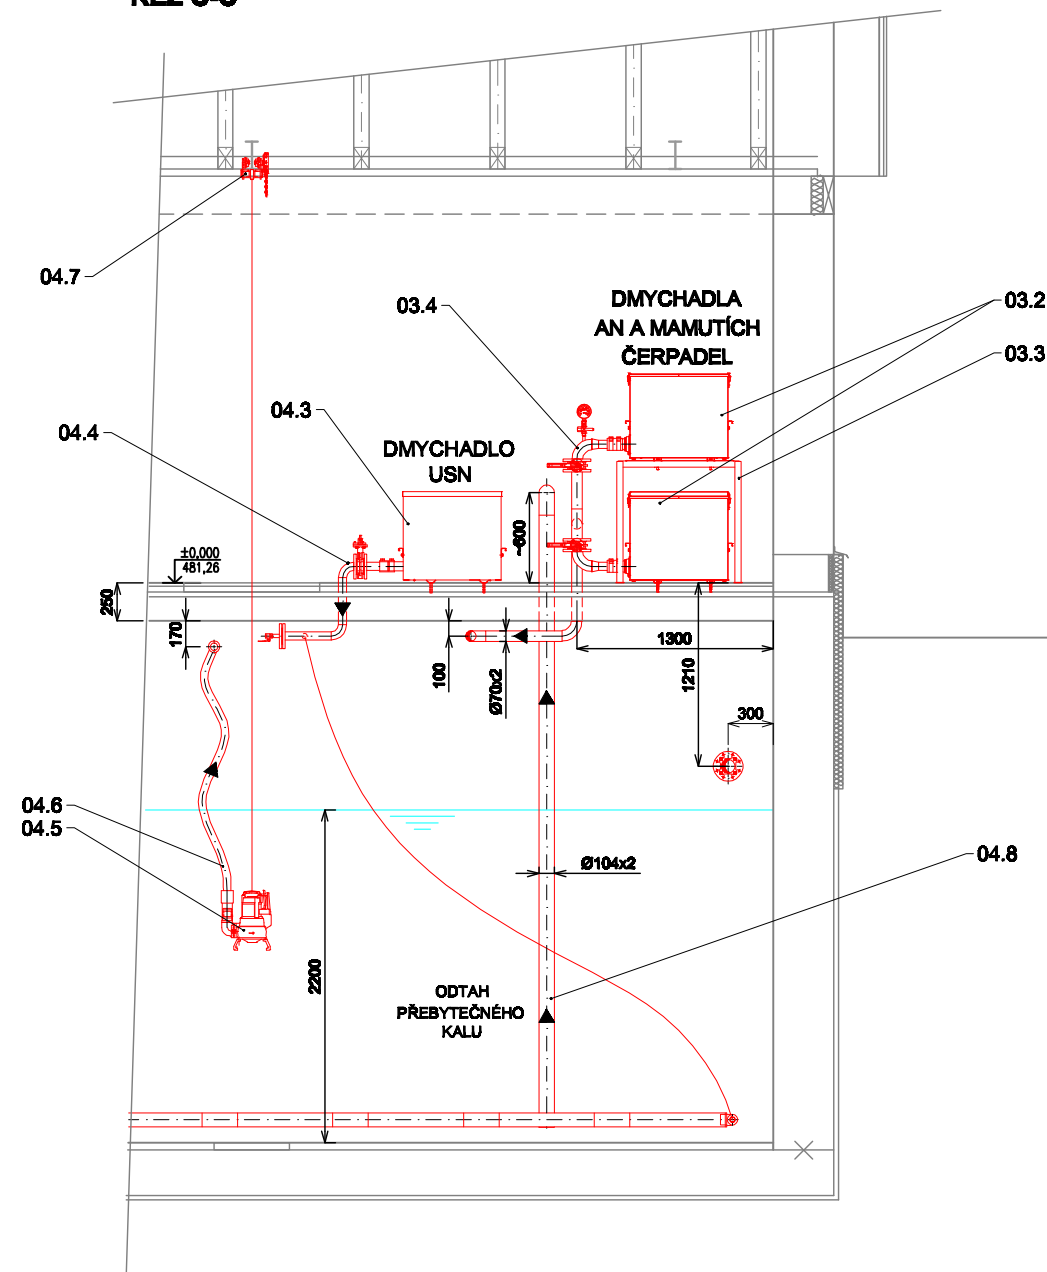

**VAK** projekt s.r.o.

B. Němcové 12/2, 370 01 České Budějovice  
Tel.: 602 150 148; Email.: vakprojekt@vakprojekt.cz, www.vakprojekt.cz

| ZODP. PROJEKTANT  | VYPRACOVAL   | KRESLIL       | VEDOUcí ÚTVARU  | KOPIE ČÍSLO  |
|---|--|---------------|-----------------|--|
| JINDRA JAN  | ING. L. ZEMAN                                      | ING. L. ZEMAN | ING. PUDIL JIŘÍ |  |
| OKRES   | České Budějovice (Jihočeský kraj)                  |               |                 | STUPEŇ PROJEKTU                                      |
| MÍSTO STAVBY  | Obec Jankov - Holašovice, k.ú. Holašovice (656763) |               |                 | PROJEKTOVÁ DOKUMENTACE<br>PRO PROVÁDĚNÍ STAVBY (DP8) |
| INVESTOR  | Obec Jankov, Jankov 46, 373 84 Dubné               |               |                 | DATUM PROJEKTU                                       |
| NÁZEV AKCE  | <b>Kanalizace a ČOV Holašovice</b>                 |               |                 | XII./2017  |
| PROVOZNÍ SOUBOR<br>PS-01 TECHNOLOGIE ČISTÍRNY ODPADNÍCH VOD |  |               |                 | FORMÁT VÝKRESU                                       |
| OBSAH VÝKRESU<br>VYSTROJENÍ OBJEKTU ČOV - ŘEZ B-B, ŘEZ C-C  | MĚŘÍTKO  | 1:50          |                 |  |
|   | Č. VÝKRESU   | D2.01-07      |                 |  |