


ORIENTAČNÍ MAPA

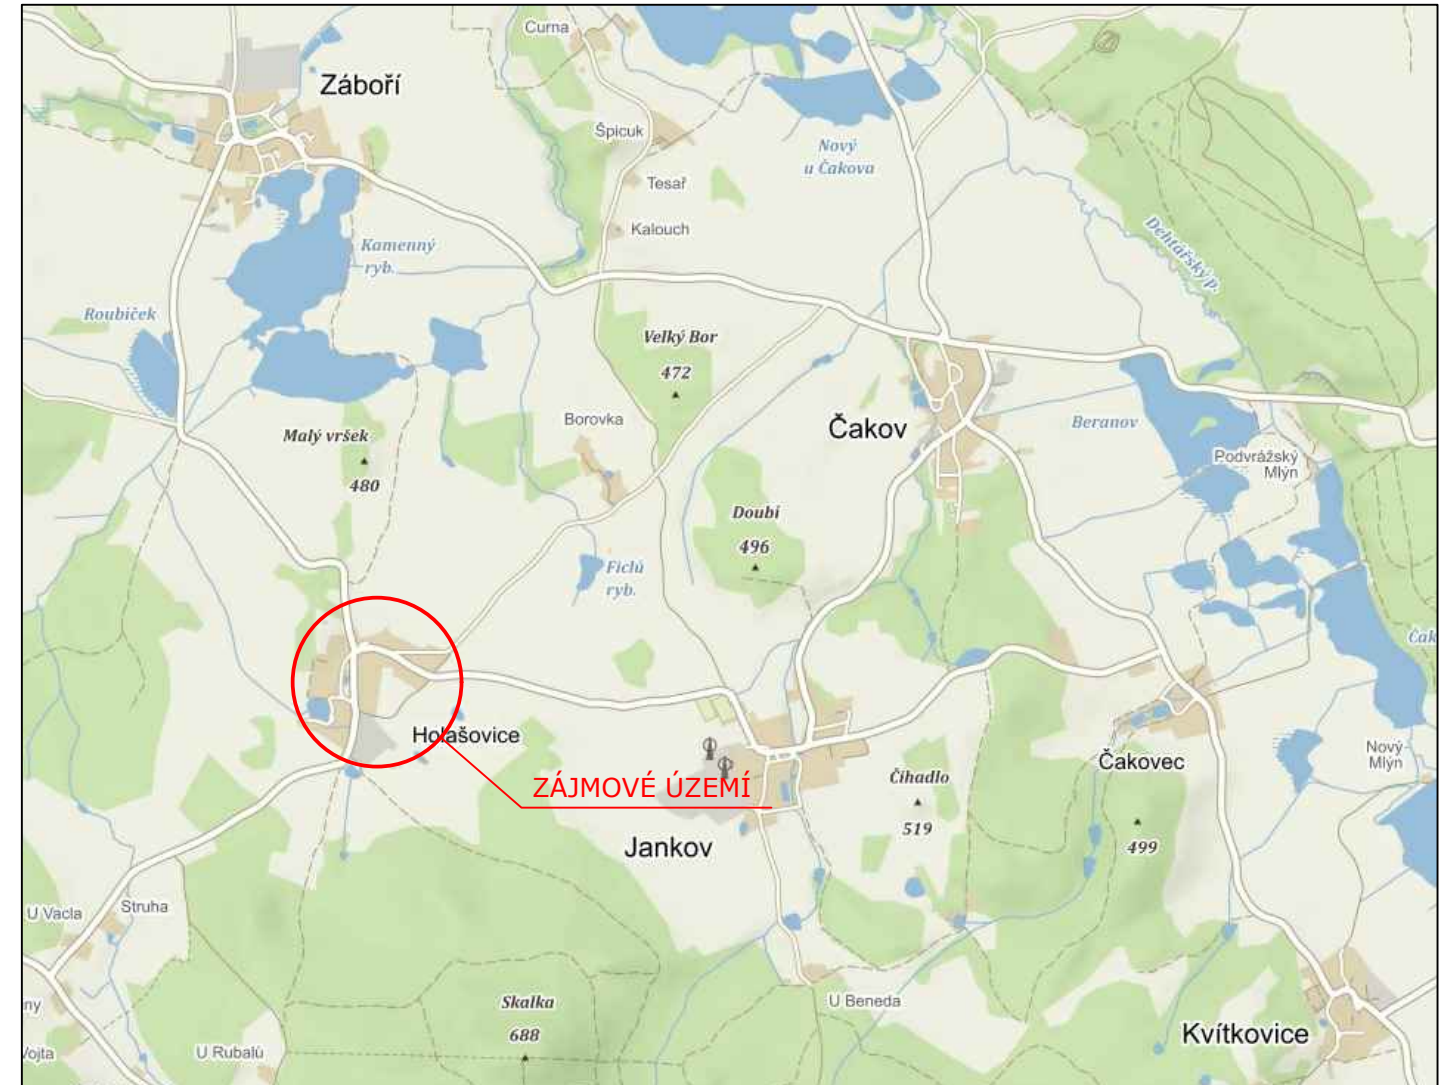

		B. Němcové 12/2, 370 80 České Budějovice Tel.: 602 150 148; Email.: vakprojekt@vakprojekt.cz, www.vakprojekt.cz		
ZODP. PROJEKTANT	VYPRACOVAL	KRESLIL	VEDOUcí ÚTVARU	KOPIE ČÍSLO
ING. PETR KOHOUTEK	ING. PETR KOHOUTEK	ING. PETR KOHOUTEK	ING. PUDIL JIŘÍ	
OKRES	České Budějovice (Jihočeský kraj)			STUPEŇ PROJEKTU
MÍSTO STAVBY	Obec Jankov, k.ú. Jankoc u Českých Budějovice (656780)			PROJEKTOVÁ DOKUMENTACE PRO PROVÁDĚNÍ STAVBY (DSP)
INVESTOR	Obec Jankov, Jankov 46, 373 84 Dubné			DATUM PROJEKTU
NÁZEV AKCE	<h2>Kanalizace a ČOV Hološovice</h2>			VI./2017
STAVEBNÍ OBJEKT				MĚŘÍTKO
OBSAH VÝKRESU	Situace širších vťahů			Č. VÝKRESU
				C.1