

SMLOUVA O ZŘÍZENÍ STAVBY

Vlastník pozemku parcelní číslo **KN 2692** v k.ú. Jankov u Českých Budějovic, obci Jankov, **Eibl Michal**, RČ: 830712/1361, bytem Jankov 73, 373 84 Jankov

a

stavebník **Státní pozemkový úřad, Krajský pozemkový úřad pro Jihočeský kraj, Pobočka České Budějovice**, IČ: 01312774, Rudolfovská tř. 493/80, 370 01 České Budějovice (dále jen „pozemkový úřad“), osoba oprávněná jednat jménem pozemkového úřadu: Ing. Karel Zvěřina, vedoucí Pobočky České Budějovice

a

Obec Jankov, IČ: 00245020, Jankov 46, 373 84 Jankov, jako budoucí vlastník a uživatel části pozemku parcelní číslo **KN 2692** v k.ú. Jankov u Českých Budějovic, obci Jankov a společného zařízení, ve smyslu ustanovení § 12 odst. 4 zákona číslo 139/2002 Sb., o pozemkových úpravách a pozemkových úřadech a o změně zákona č. 229/1991 Sb., o úpravě vlastnických vztahů k půdě a jinému zemědělskému majetku, ve znění pozdějších předpisů (dále jen „zákon“)

uzavřeli níže uvedeného dne, měsíce a roku tuto

SMLOUVU O ZŘÍZENÍ STAVBY

I.

Vlastník pozemku parcelní číslo **KN 2692** v k.ú. Jankov u Českých Budějovic, obci Jankov, **Eibl Michal**, RČ: 830712/1361, bytem Jankov 73, 373 84 Jankov, prohlašuje, že je vlastníkem pozemku parcelní číslo **KN 2692** v katastrálním území Jankov u Českých Budějovic, obci Jankov, který je zapsán na listu vlastnictví číslo 603.

II.

Na základě žádosti stavebníka, pozemkového úřadu, se výše uvedení účastníci smlouvy dohodli, že na výše uvedeném pozemku **KN 2692** bude proveden stavební záměr v souvislosti s výstavbou polní komunikace označené jako **HC3-R**. Vlastní realizované společné zařízení – polní komunikace **HC3-R** - je budované na výše uvedeném pozemku parcelní číslo **KN 2692** v katastrálním území Jankov u Českých Budějovic, obci Jankov a vychází ze schváleného plánu společných zařízení v rámci pozemkových úprav v k.ú. Jankov u Českých Budějovic. Stavba této komunikace bude realizována v souladu s projektovou dokumentací vypracovanou Ing. Jiřím Hovorkou, Palmová 1531/4, 370 08 České Budějovice.

III.

Uvedení účastníci smlouvy se dále dohodli, že po realizaci polní komunikace **HC3-R** bude tato skutečně zaměřena v terénu. Následně bude vyhotoven geometrický plán a předmětná část pozemku, na které se bude nacházet realizovaná stavba, bude mezi Obcí Jankov a vlastníkem pozemku parcelní číslo **KN 2692** v k.ú. Jankov u Českých Budějovic, obci Jankov, **Eiblem Michalem**, majetkoprávně vypořádána uzavřením kupní smlouvy v dohodnuté ceně 50,- Kč/1 m². Jedná se přibližně u pozemku **KN 2692** o výměru 229 m².

Uvažovaná stavba včetně vypořádání majetkoprávních vztahů bude realizována nejdéle do 31. 12. 2024.

IV.

Smlouva se uzavírá ve smyslu § 110 odst. 2 písm. a) zákona číslo 183/2006 Sb., o územním plánování a stavebním řádu (stavební zákon), v platném znění.

Smlouva se vyhotovuje ve 3 výtiscích, z nichž jeden obdrží stavebník, jeden vlastník pozemku a jeden obdrží budoucí vlastník realizované polní komunikace – Obec Jankov.

V.

Účastníci smlouvy prohlašují, že tato smlouva byla sepsána na základě jejich svobodné a pravé vůle, určitě a vážně, nikoliv nesrozumitelně a za nápadně nevýhodných podmínek, na důkaz čehož připojují své vlastnoruční podpisy.

Příloha č. 1: Koordinační situační výkres – HC3R

V Jankově dne 29. 11. 2021


Michal Eibl



Stavebník

STÁTNÍ POZEMKOVÝ ÚŘAD
Krajský pozemkový úřad pro Jihočeský kraj
Pobočka České Budějovice
Rudolfovska 80
370 01 České Budějovice

①

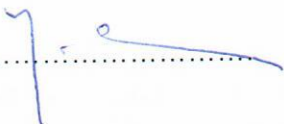

Obec Jankov




A 48.99 L 20 R=100

7%

Koordinační situační výkres - HC3R

Měřítko: 1:1000

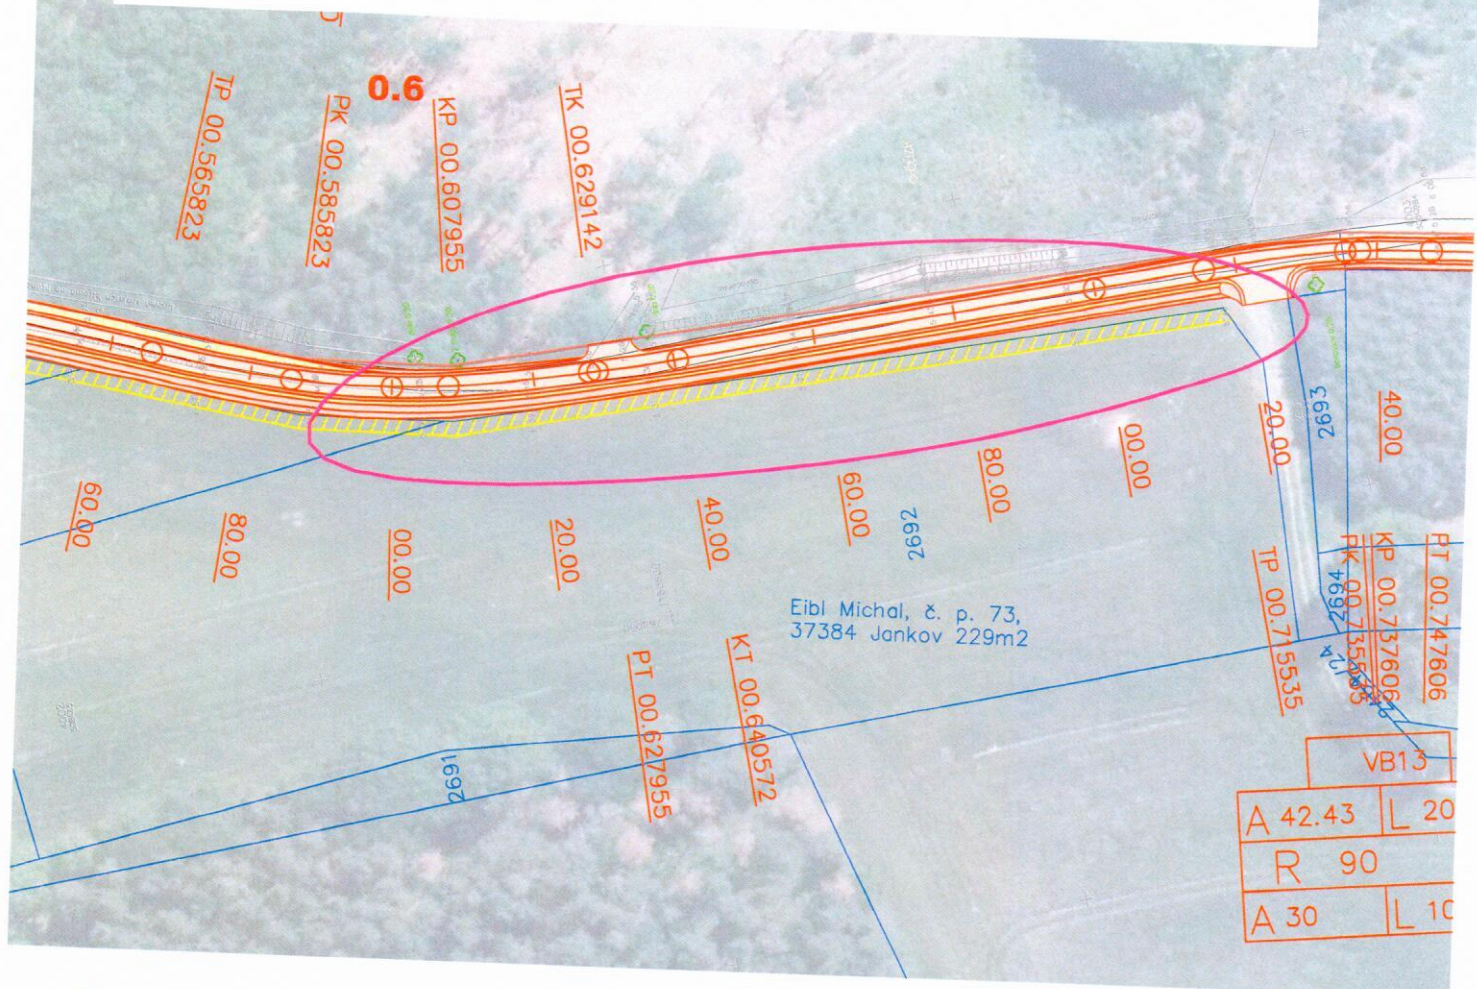

Souhlas vlastníka pozemku se stavbou a s vynětím ze ZPF

k.ú. Jankov u Českých Budějovic
 parc. č. 2692
 trvalý zábor 229 m² *)
 Vlastník Eibl Michal, č.p. 73, 373 84 Jankov
 Telefon

e-mail

*) Výměra záboru může být přesněna.

Souhlasím se stavbou a s vynětím ze ZPF.

Poznámka:

Eibl

podpis

